


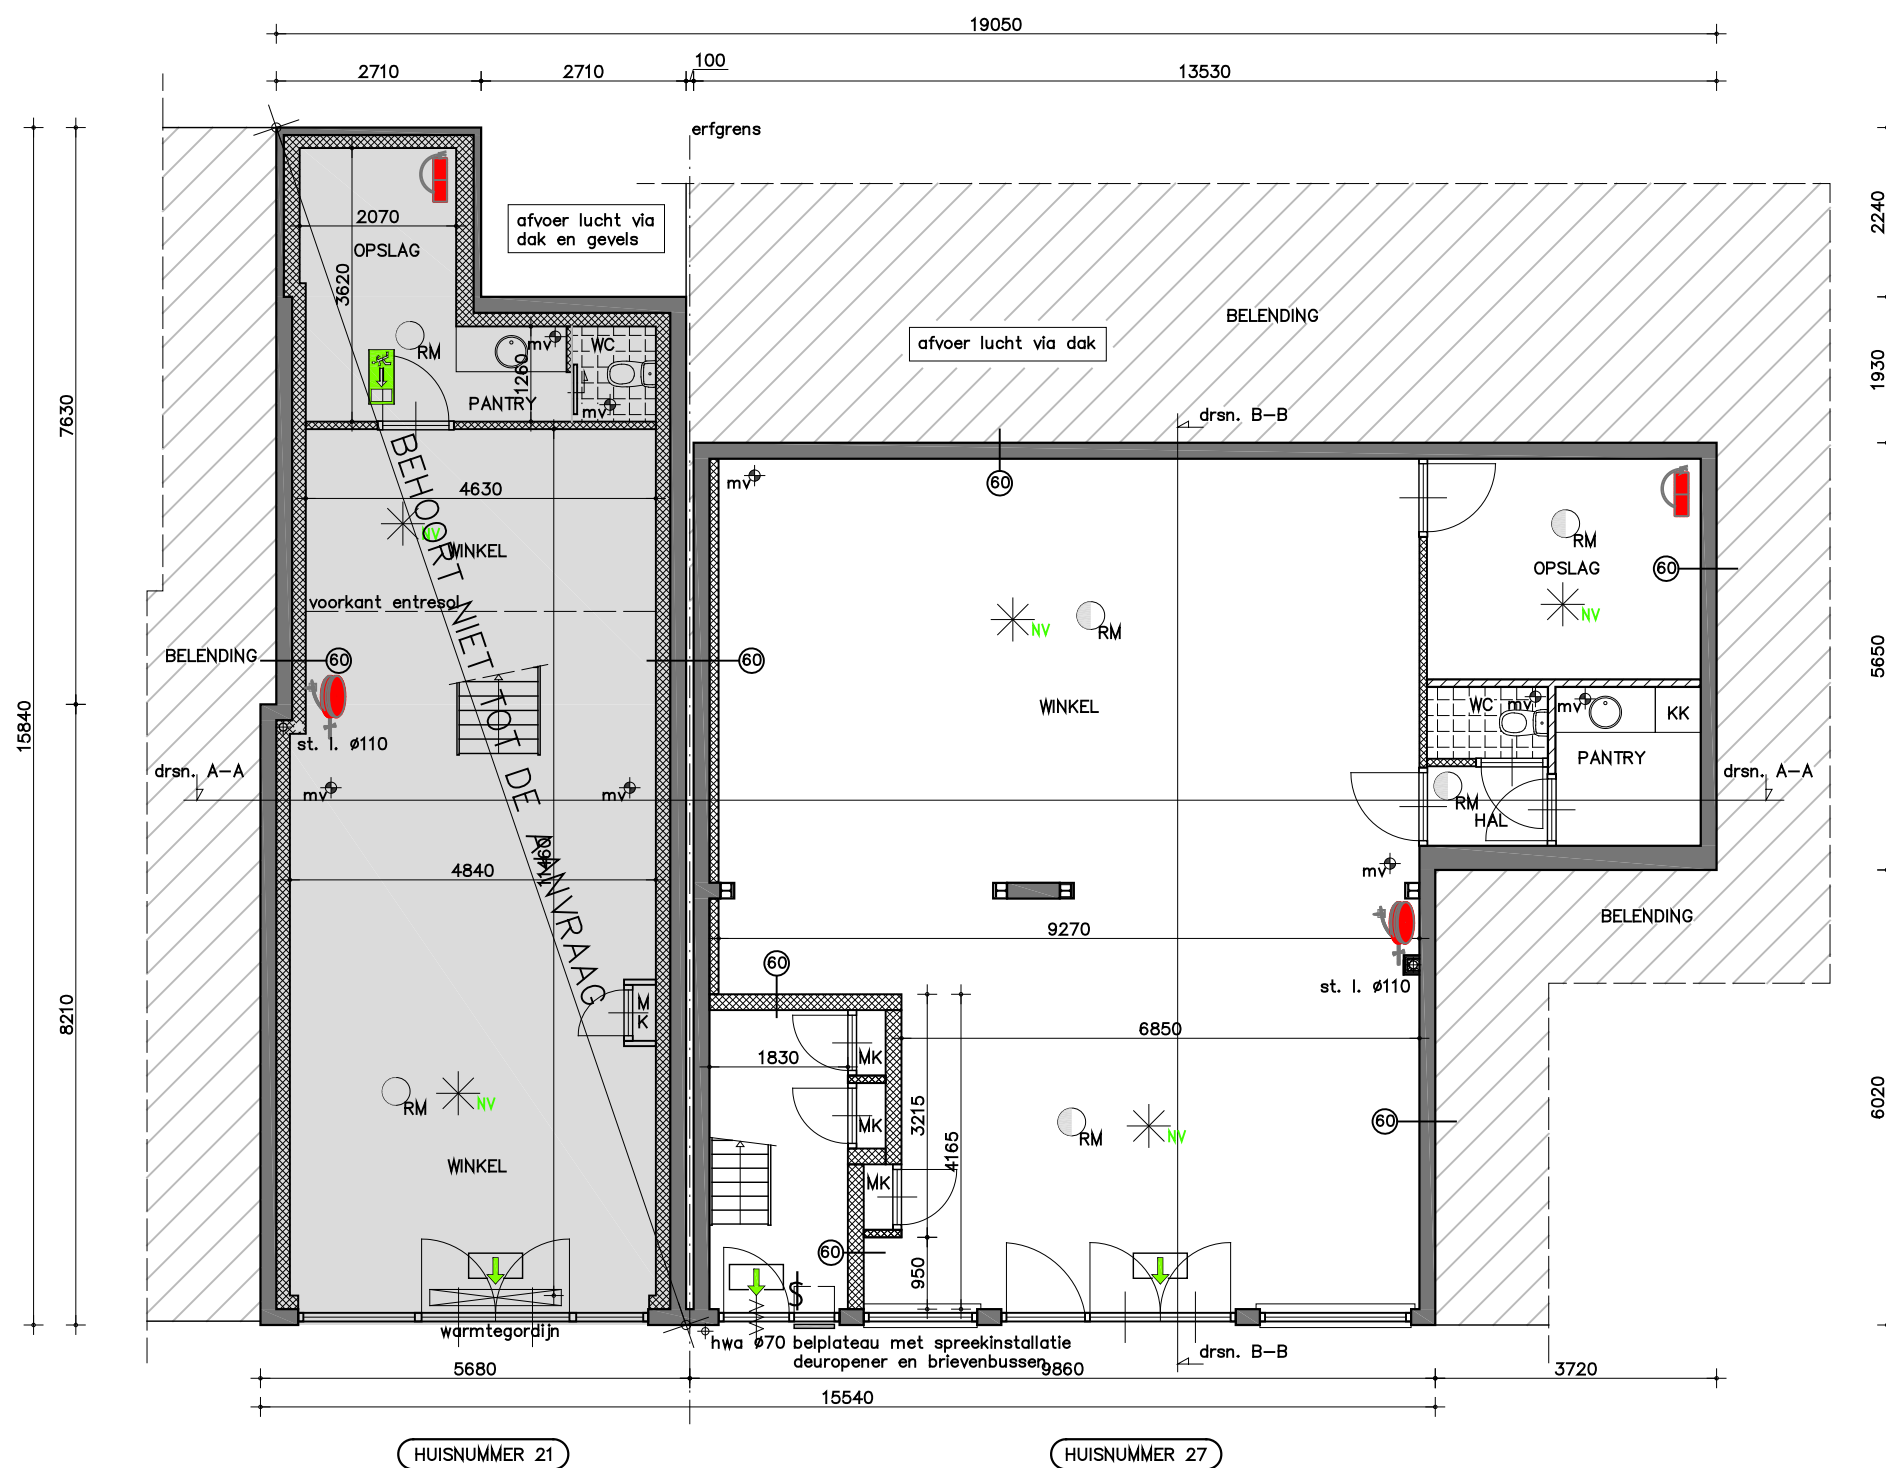

BEGANEGROND BESTAAND



BEGANEGROND NIEUW

Project: Realisatie 2 appartementen Lange kerkstraat 27 1621 EG Hoorn	Datum: 08-02-2019		Wijziging: d
	Getekend: A. de Wolf		a e
Onderwerp: Plattegronden bestaand/nieuw	Schaal: 1:100		b f
	Formaat: A2		c g
Opdrachtgever: Purmer Rent Beleggingen Stationsweg 64 1471CM Kwadijk	Projectfase: Ontwerp	Werknr.: 2019-042	Bladnr.: 001