

# Sluis Park Zaandam



Project ontwikkelingen

**SOEDERHUIZEN**<sup>bv</sup>







Situatie  
Schaal 1:10.000



Project ontwikkelingen


**SOEDERHUIZEN**

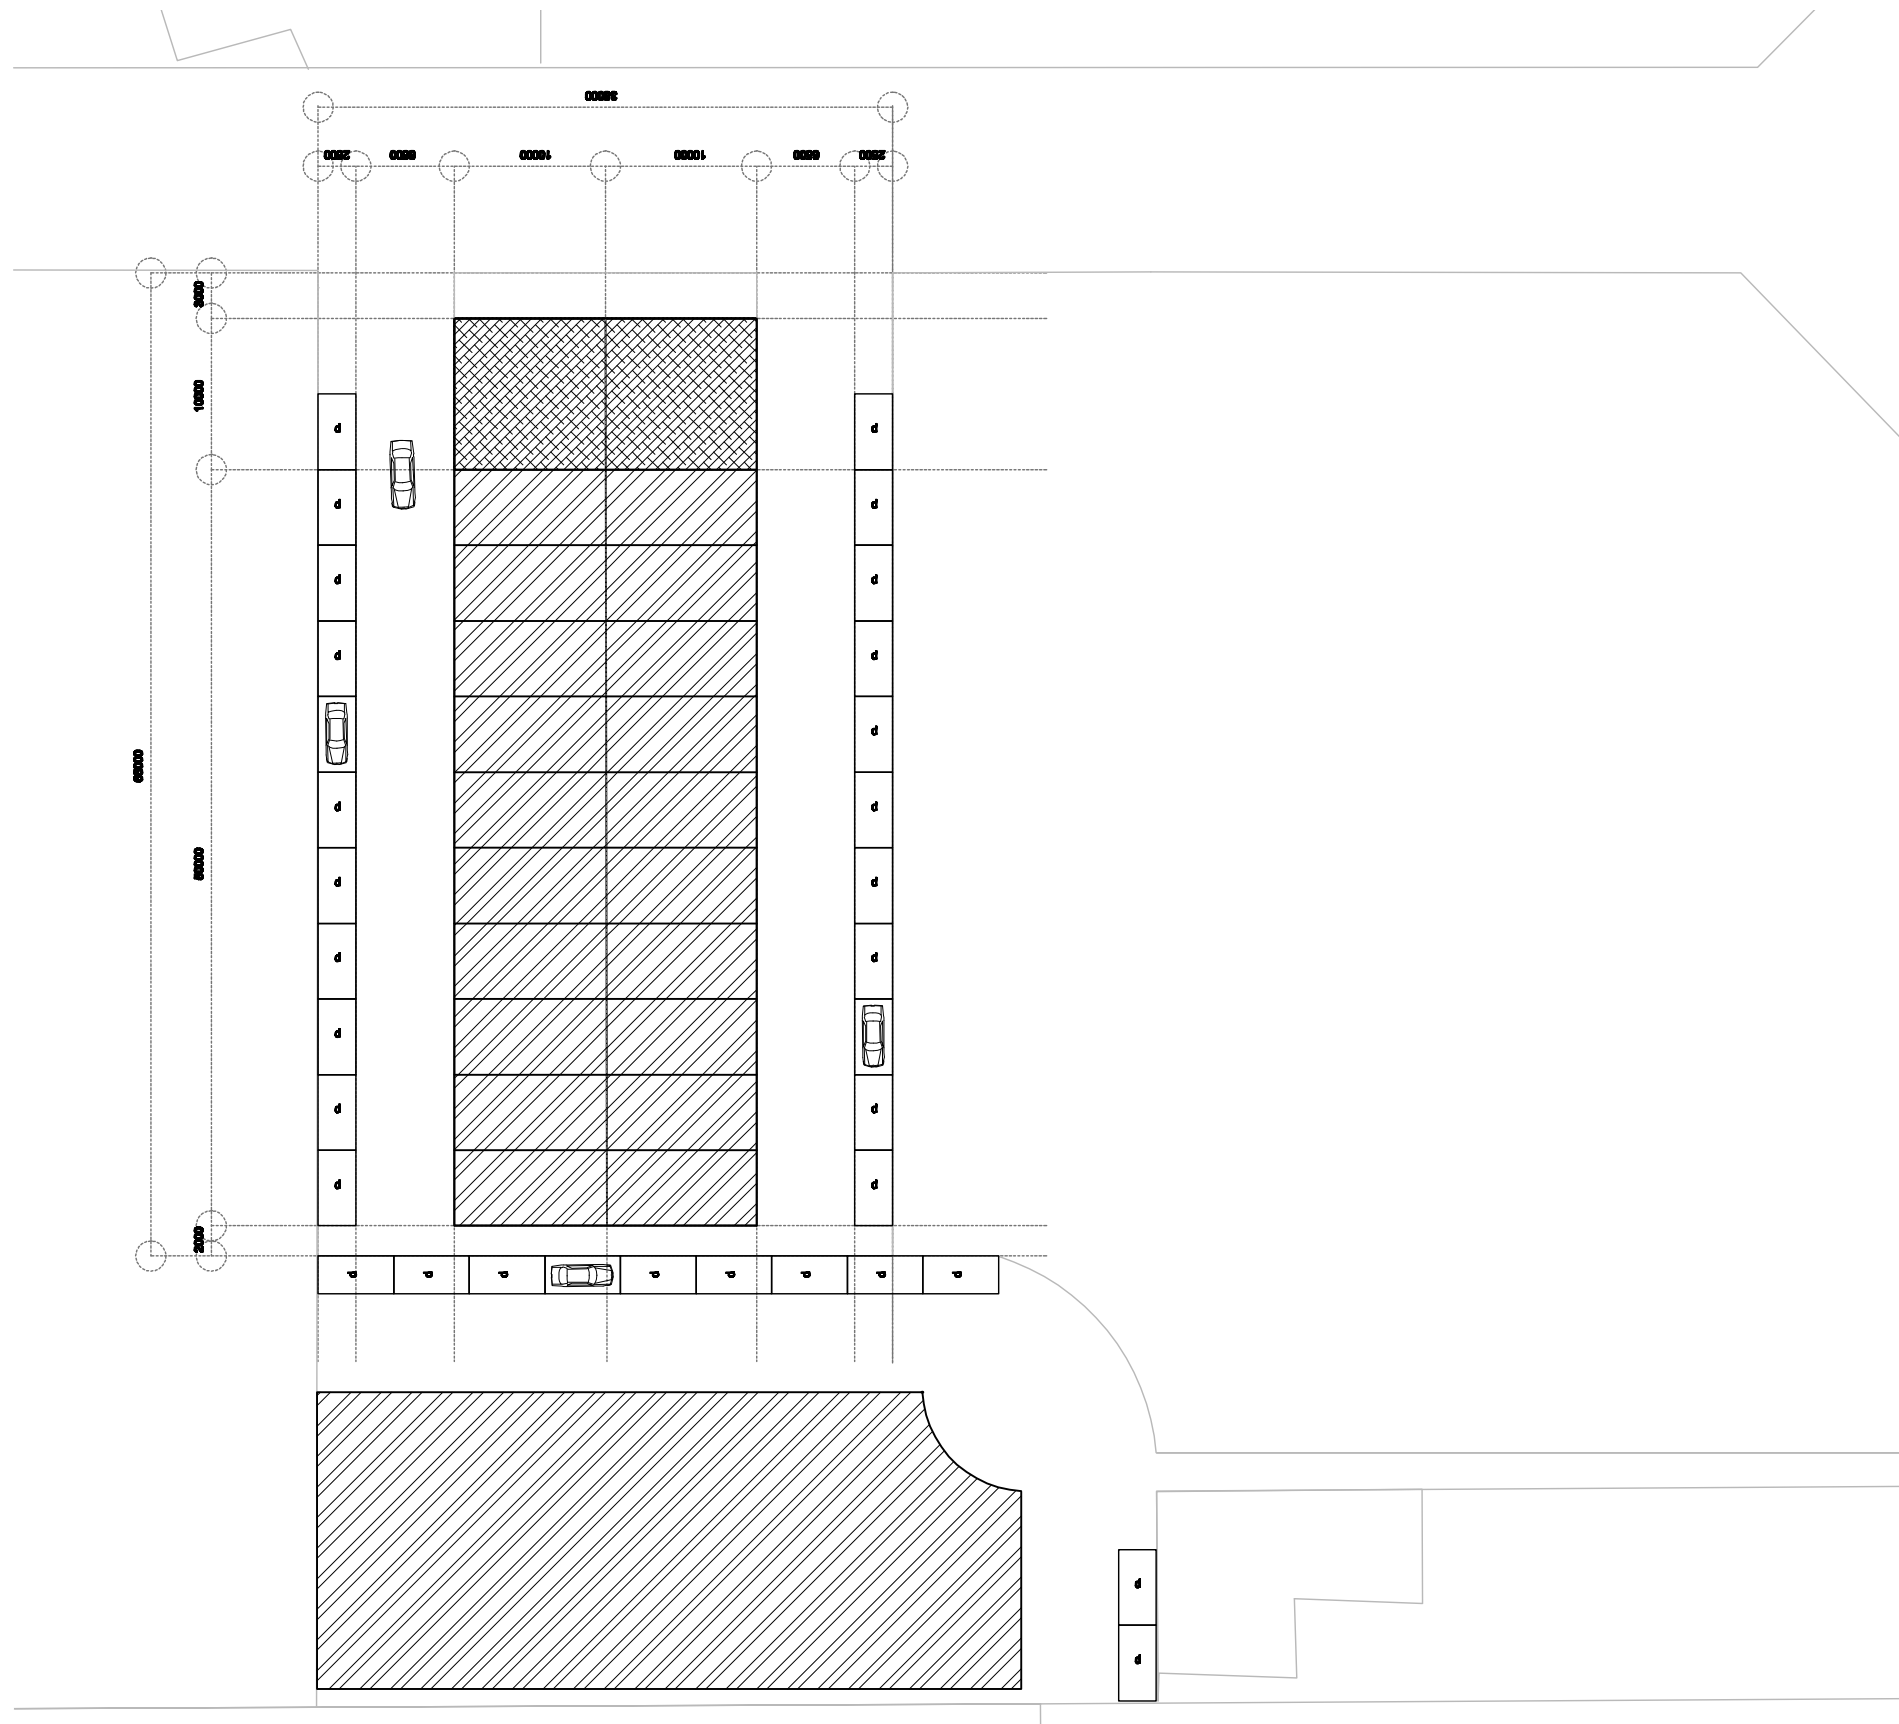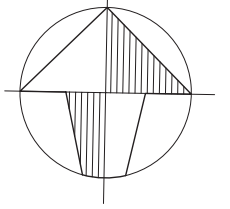


Locatie  
Schaal 1:500



Project ontwikkelingen  
**SOEDERHUIZEN**<sup>bv</sup>

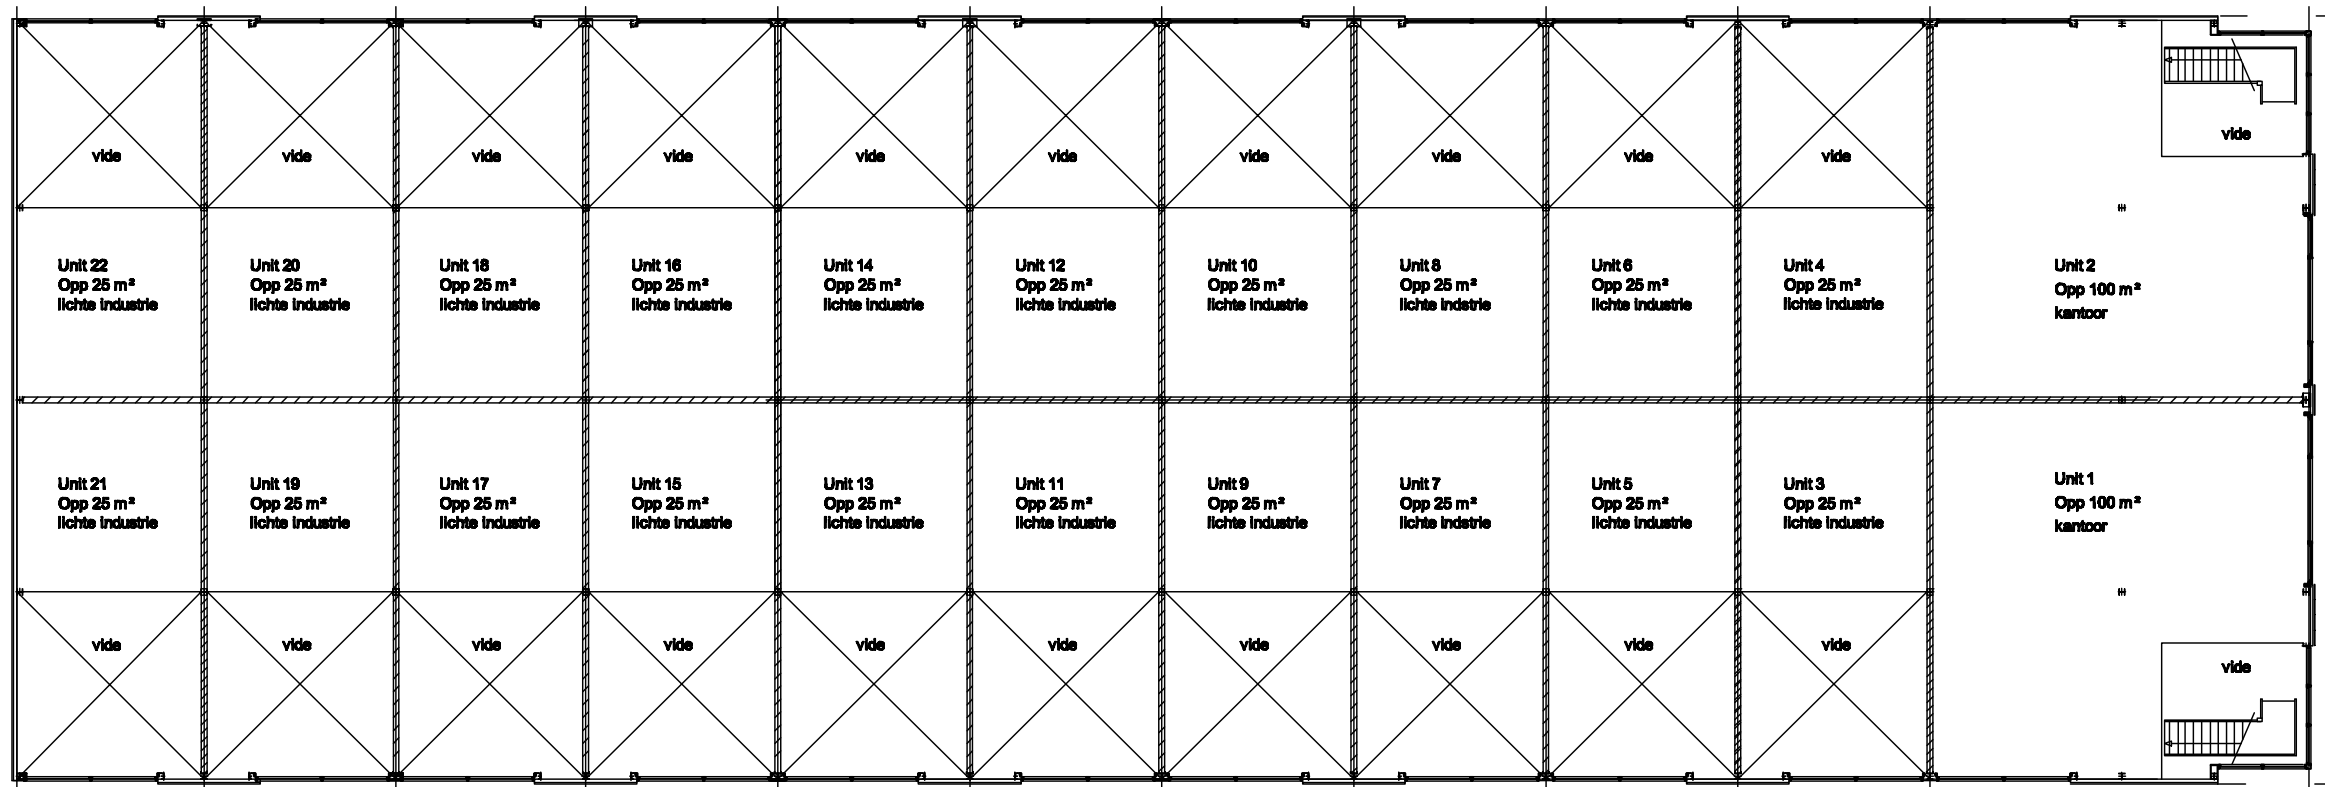

1ste verdieping

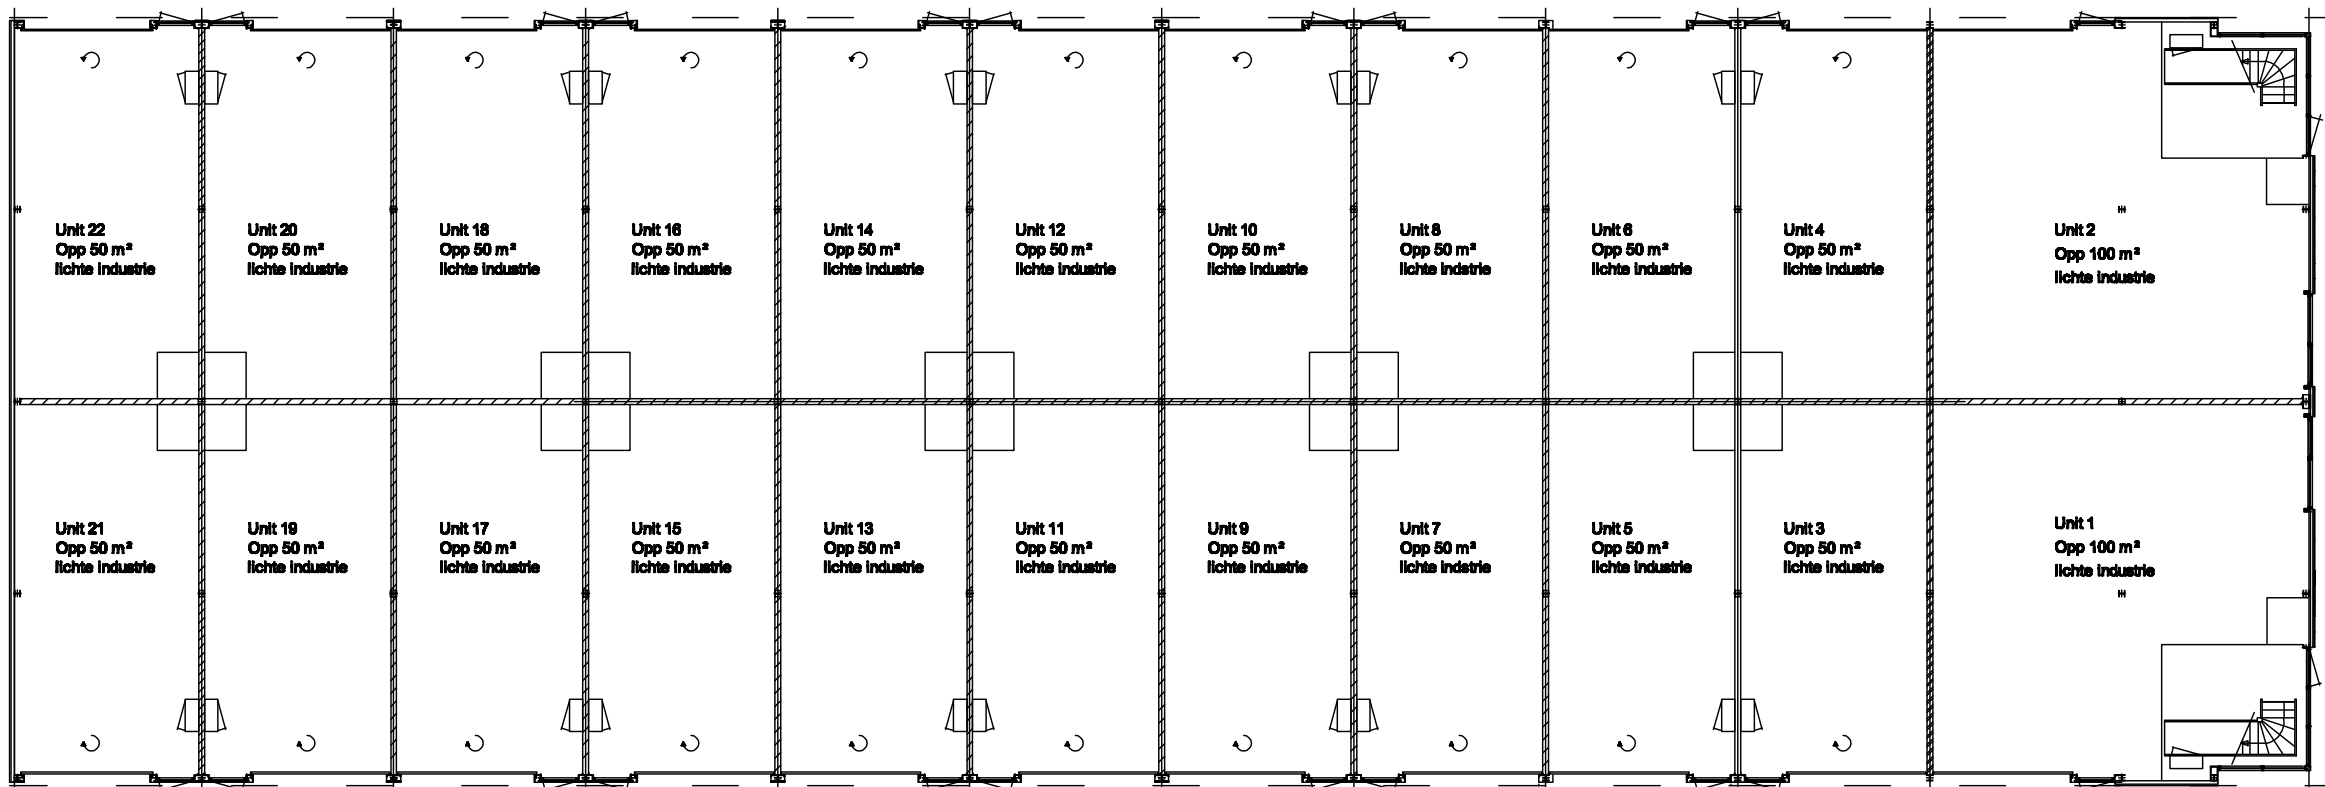

begane grond

Plattegrond  
Schaal 1:200



Project ontwikkelingen

**SOEDERHUIZEN**




zijgevel (oost)




zijgevel (west)




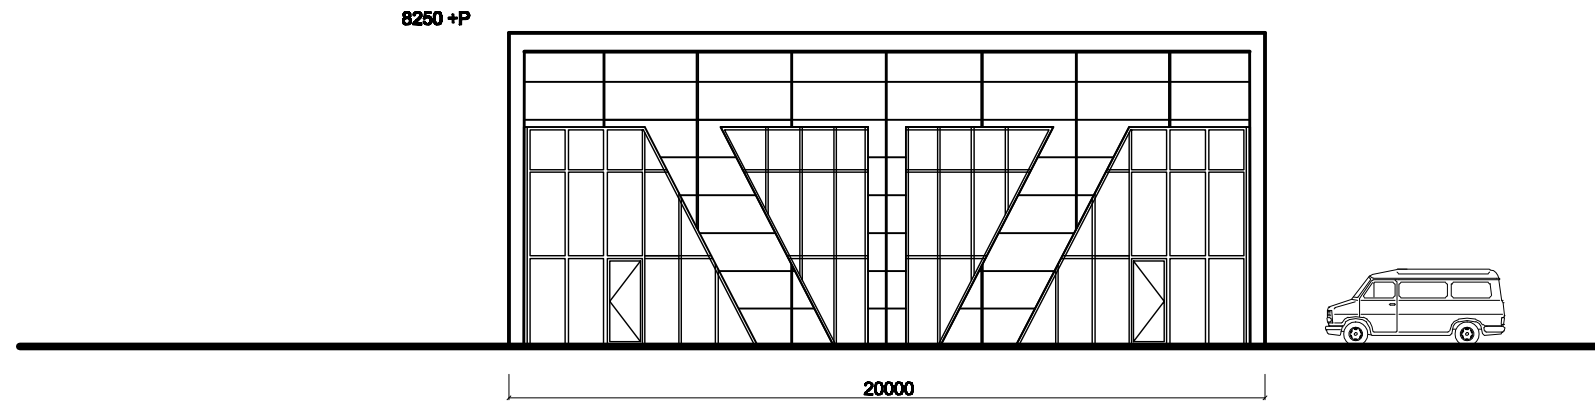


kopgevel (noord)

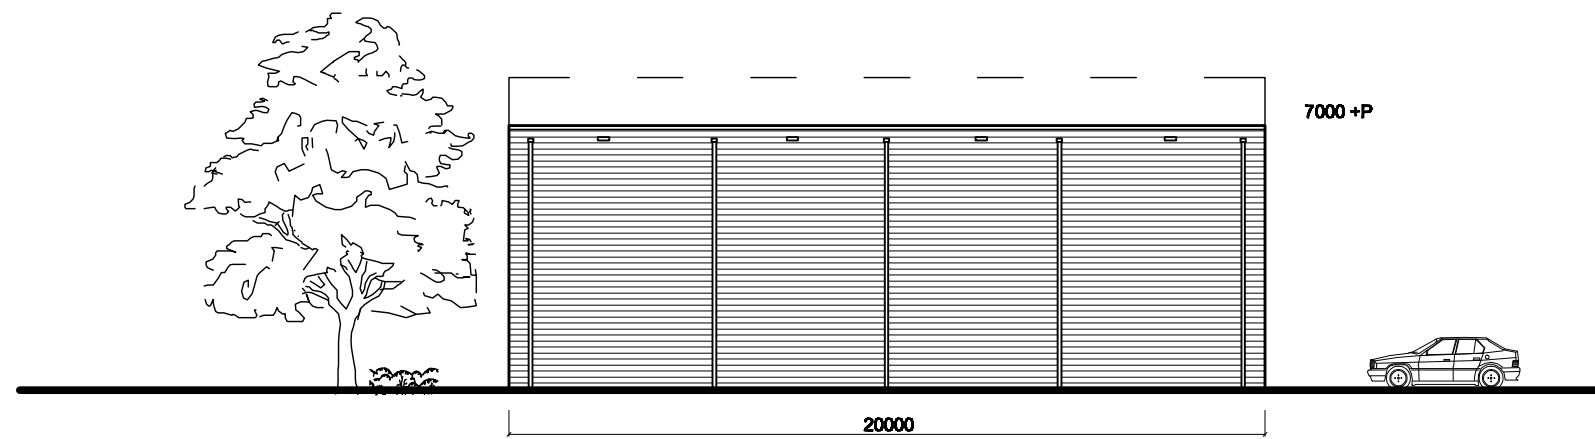


achtergevel (zuid)

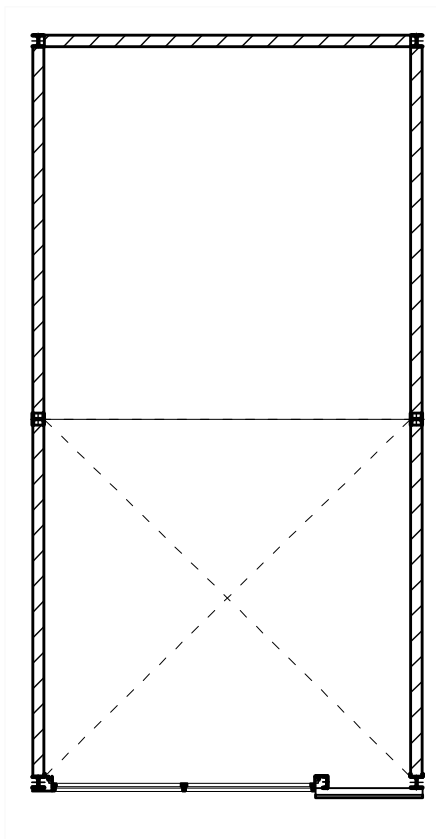


1ste verdieping tussenunits

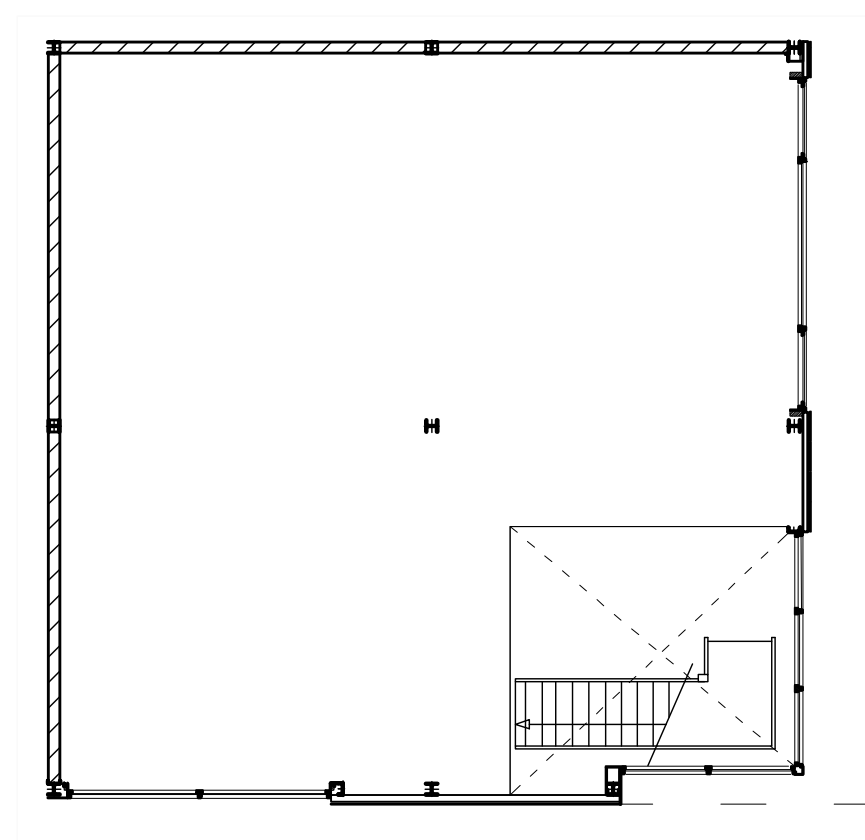

1ste verdieping kopunit

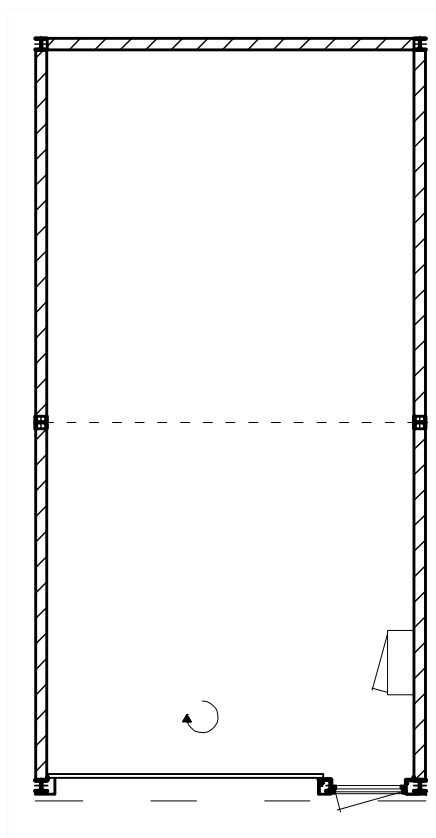

begane grond tussenunits

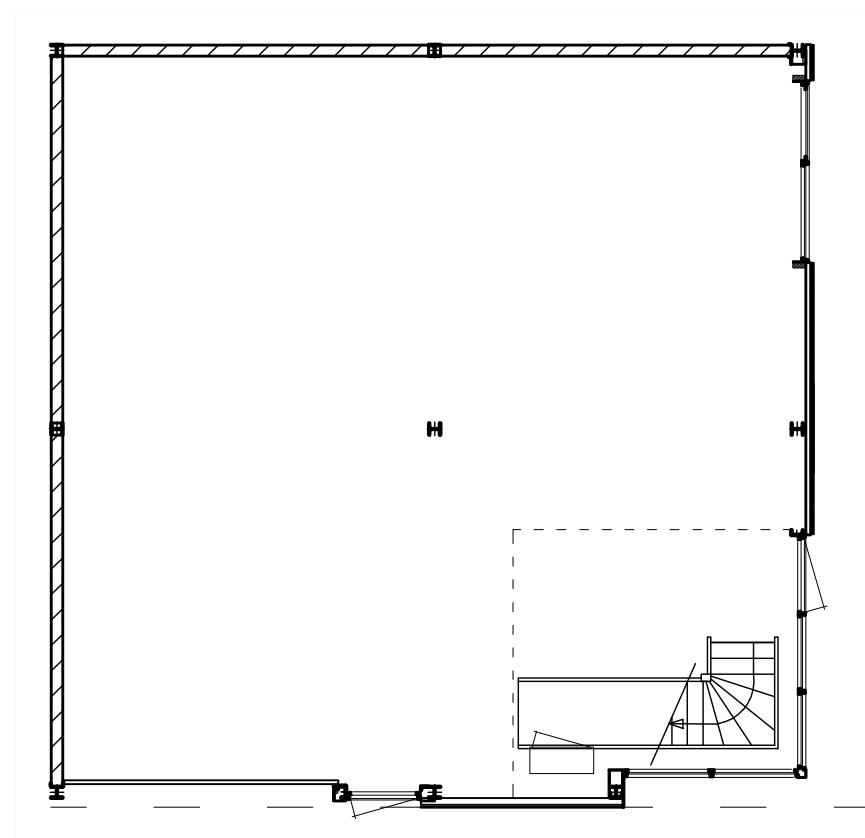

begane grond kopunit