


1 m 2 m 3 m 4 m 5 m

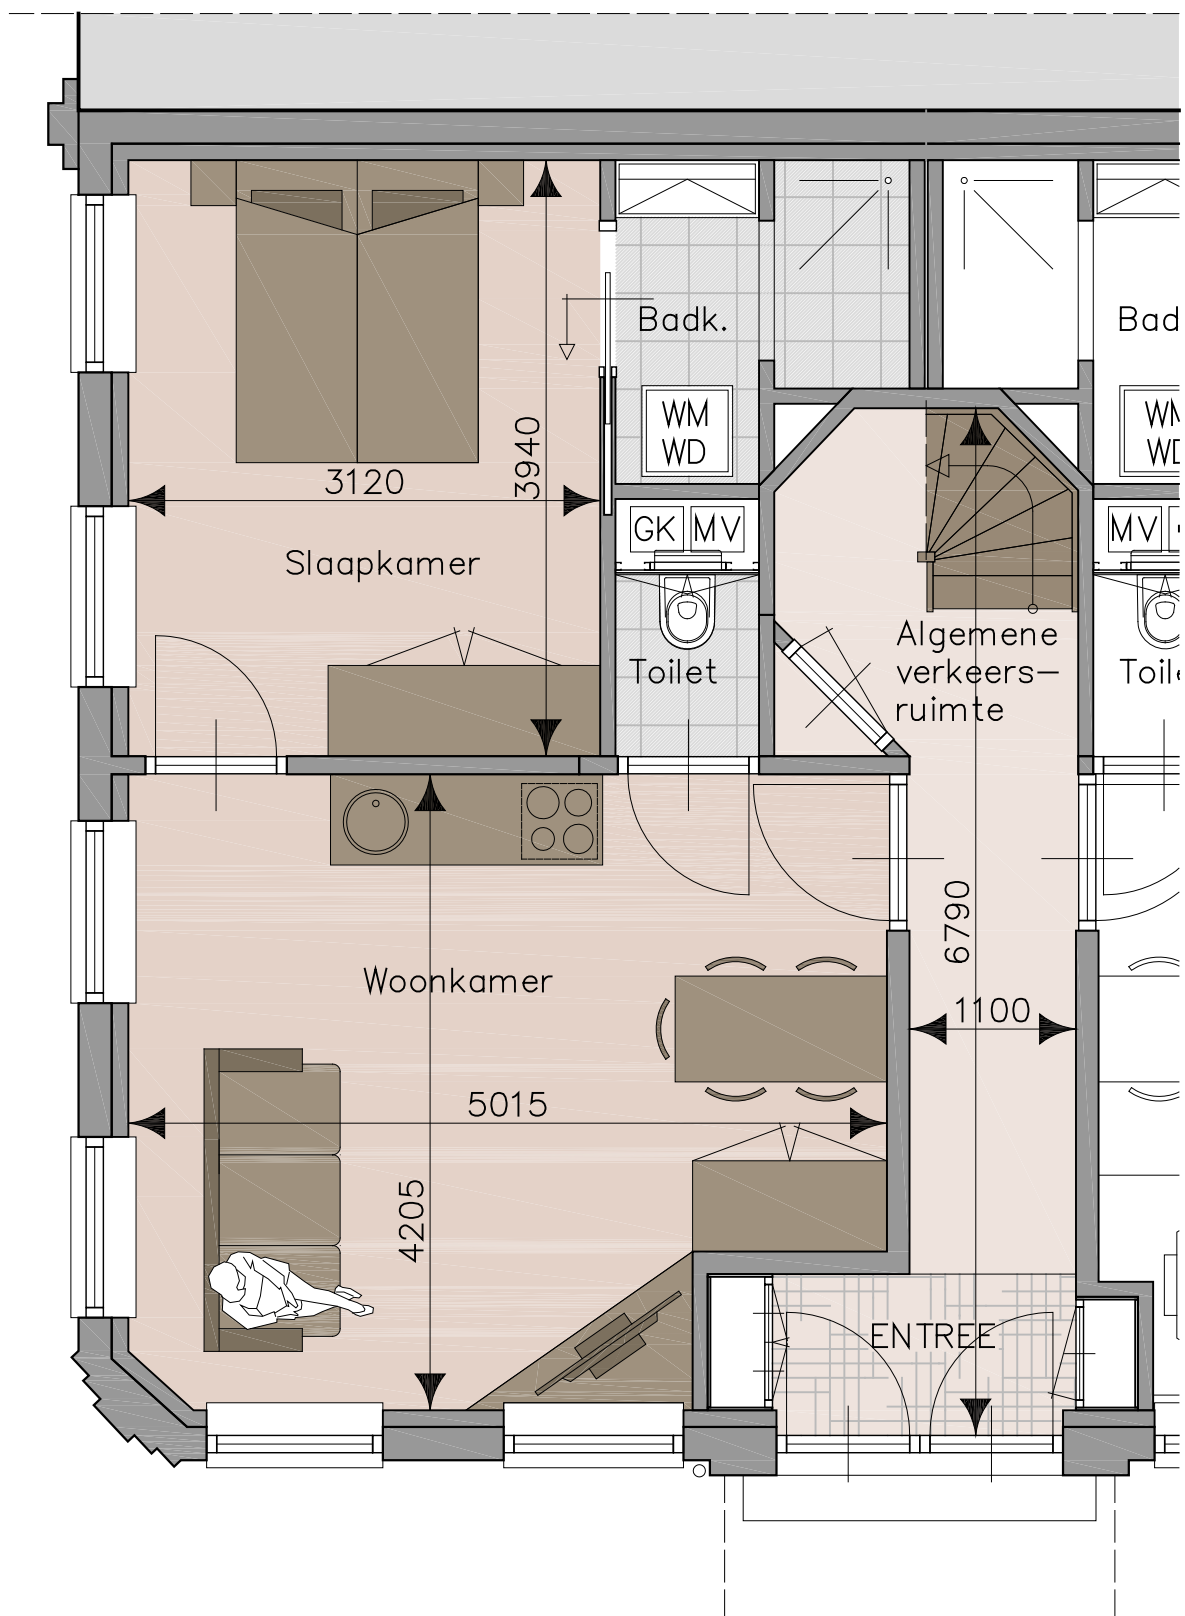

WONING 1

EWVP BV
Purmerend

tekeningen zijn indicatief, wijziging voorbehouden 01

datum: 08-12-2015