RENVOOI

FUNCTIEOMSCHRIJVING:
KANTOOR = KANTOORFUNCTIE conform Bouwbesluitgrepen 8.3
AUTOSCHADEBEDRIJF = INDUSTRIEFUNCTIE --> Bezettingsgraad 84

Gebruiksoppervlak uitbreiding= 189,7 m2

COMPARTIMENT 1 (Autoschade bedrijf): 538 m2
COMPARTIMENT 2 (Opslag tbv autoschadebedrijf): 130 m2
COMPARTIMENT 3 (Opslag tbv autoschadebedrijf): 1281 m2
COMPARTIMENT 4 (Opening hangeren magneet): 196,6 m2

De staalconstructie van het gehele gebouw (kolommen, balken, koppel- en randbalken) bezit een brandwerendheid van 30 minuten volgens de NEN 6069 of de NEN 6072.

Van de kleinere geneemde staalconstructie moeten bekledingen en berekeningen worden in bezwaar tot goedkeuring worden ingediend bij de sector Preventie/Preventie van de Regionale Brandweer

De Hoofddraagconstructie bezit een brandwerendheid van 30 minuten conform de NEN 6072

De brandwerendheid van doorvoeringen door brandwerende wanden of vloeren is gelijk aan die van de betreffende wand of vloer e.e.a. conform de NEN 6068 of de NEN-EN 1366- 3+4

De brandwerende wanden lopen door tot de onderkant van de vloer- of dakconstructie

De gestelde brandwerendheid van wanden, kolommen, balken etc. is aan te tonen door middel van een geldig rapport (TNO, Bouwcentrum of een door de raad van overheidstaak aangewezen instituut)

De kunststof en/of metalen kanalen komend uit de natte ruimten zijn in de wanden voor minstens een uur minuten brandwerende omkleding van de overige metalen kanalen geschakeld

Indien de luchtbewerker van de air-installatie van kunststof is, is t.p.v. de doorvoer naar de schacht een brandmanchet geplaatst en moet de luchtbewerker geplaatst zijn tot het gedeelte in de schacht voor de leidingen uit de natte ruimten zijn bevinden

CV-installatie: Een single-loke, gesloten verbrandingssysteem (alleen voor verwarming); voorzien van een hogedoeud overstortventiel aangesloten op onderaardse rioolbuis. Nom. vermogen 60 kW.

De isolatiematerialen van het dak en gevel zijn van een onbrandbare kwaliteit.

Raakgrenzende van constructiedelen in een ruimte waardoor een verbeenroute voert, die ligt tussen zub brandcompartiment en een toegang van het naastgelegen brandcompartiment (met uitzondering van vloeren en wanden) een brandwerendheid van tenminste 30 minuten en een rook- en brandwerende deur met een brandwerendheid van tenminste 30 minuten.

Buitengevel voldoet met betrekking tot de blijvende tot brandvoortplanting van klasse 1 van de NEN 6065 of NEN-EN 13501-1. De onderste 2,5 m voldoet aan klasse 1 van de NEN 6065 of NEN-EN 13501-1

De brandblusheldstelle (brandslanghaspels) moet voldoen aan het gestelde in hoofdstuk 10 van het boekwerk "Brandweerlligheidsstudies" van de Nederlandse Vereniging voor Brandweerzorg en Rampenbestrijding (NVBR), 1e druk september 2002

Indien de ruimten anders worden ingedeeld dan op de bouwvergunningstekeningen nu te ongegeven dienen er tekeningen ter goedkeuring te worden voorgelegd aan de sector pro actie / preventie van de Regionale Brandweer

- Vluchtweg aanduidingsbord/transparant, verlichtingsarmaturen, noodverlichting conform de NEN 3011 en NEN 3012 en volgens de pictogrammen zoals deze zijn vermeld in de NEN 6088. Projectering conform hoofdstuk 11 van het boekwerk "brandbeveiligheidsstudies" van de Nederlandse Vereniging voor Brandweerzorg en Rampenbeveiliging (NVBR), 1e druk september 2002 en de NEN-EN 1838
- BRANDHAARD, 30m/30mm/9mm: Welke voldoet aan het gestelde in hoofdstuk 3 van het boekwerk "brandveiligheidsstudies" van de Nederlandse Vereniging voor Brandweerzorg en Rampenbeveiliging (NVBR), 1e druk september 2002 en de NEN 1594
- Poederblusser gevuld met A,B,C. Blusposder welke voldoet aan de NEN-EN 3 Of Schuimblusser voor keuze
- 30 minuten brandwerendheid conform de NEN 6068
- 60 minuten brandwerendheid conform de NEN 6068
- Deur die zelfsluitend is uitgevoerd in combinatie met het kostje een brandwerendheid bezit van tenminste 30 minuten
- Deur die zelfsluitend is uitgevoerd in combinatie met het kostje een brandwerendheid bezit van tenminste 60 minuten
- Deur of raam, die in combinatie met het kostje een brandwerendheid bezit van tenminste 30 minuten
- Draadglas bezet in een 60 minuten brandwerende constructie. Glasoppervlakte maximaal 1,7/0,8 m2 in een segment van 2,5x2,5 meter. Draadglas gezet in een houtwerende constructie: glasoppervlakte onbeperkt.
- P Paniekontsluiting. Deur moet dranden in de vluchtrichting. Te openen middels een paniekkruk
- $ Deur welke te openen is zonder gebruik te maken van losse hulpmiddelen, b)voorbeeld sleutels
- Ruimte worden van noodverlichting. Uitvoering en projectering conform hoofdstuk 11 van het boekwerk "Brandbeveiligheidsstudies" van de Nederlandse Vereniging voor Brandweerzorg en Rampenbeveiliging (NVBR), 1e druk september 2002 en de NEN-EN 1838.

Trappen dienen te worden uitgevoerd als omschreven in artikel 2.28 conform de uitvoeringen die aangegeven in tabel 2.28, kolom A

Ventilatie: Natuurlijke aanvoer en mechanische afvoer

Electra conform NEN 1010
Gas conform NEN 1078
Meterkast conform NEN 2768
Ventilatie conform NEN 1006
Gebruiksring conform NEN 3077
Vochtwering conform NEN 2778
Riolering conform NEN 3215
Constructie-eisen conform NEN 6705/6069/6071/6073

OPPERVLAKTE:

Oppervlakte perceel:	1082,66 m2
Bebouwd oppervlak bestaand:	460,7 m2
Bebouwd oppervlak nieuw:	504,7 m2
Percentage bebouwing-perceel:	55,4 %
Bruto vloeroppervlak bestaand:	788,1 m2
Bruto vloeroppervlak nieuw:	987,8 m2
Parkeernorm: 1:50 bvo	Parkeernorm: 1:50 bvo
Aantal parkeerplaatsen:	16 stuks

BEGANEGROND NIEUW

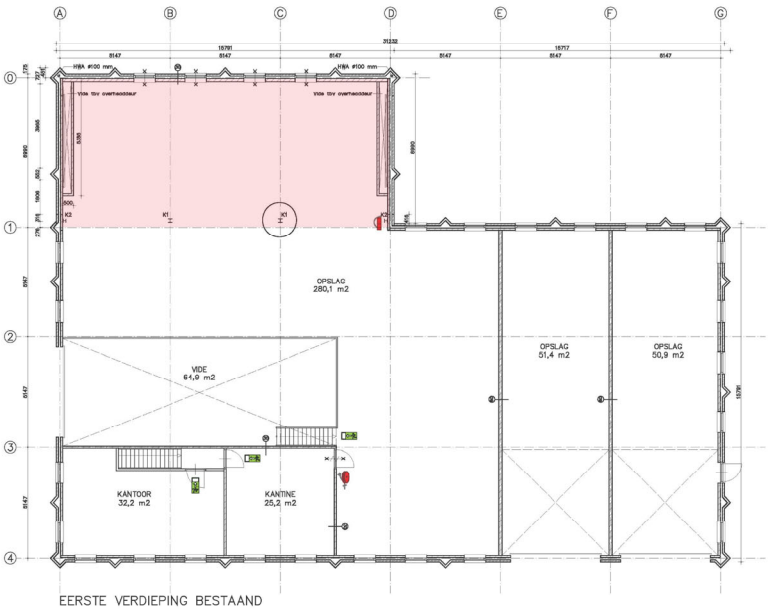

EERSTE VERDIEPING BESTAAND

NOORDGEVEL NIEUW

WESTGEVEL BESTAAND/NIEUW

OOSTGEVEL NIEUW

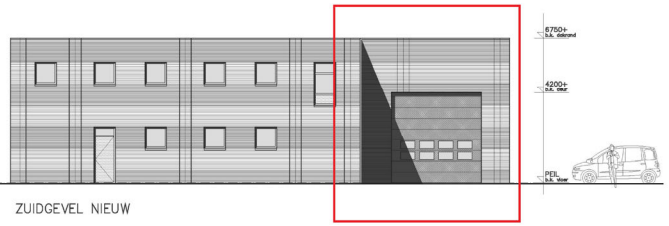

ZUIDGEVEL NIEUW

SITUATIE 1:500

EWP B.V. Purmerend

Ontwerp Constructie Bouwadvies

© Copyright EWP Purmerend
Niets van deze tekening mag zonder voorafgaande schriftelijke toestemming worden verveelvoudigd en/of openbaar gemaakt. Deze tekening is beschermd op grond van de Auteurswet. Het is verboden deze tekening te kopiëren of te laten kopiëren zonder schriftelijke toestemming van EWP Purmerend BV te Purmerend, die een ieder verplicht is hier kenbaar te maken.

Project: Uitbreiden bedrijfsgebouw Amperestraat 22 1446 TS Purmerend	Datum: 10-06-2007	a 10-10-2007	Werknr.: 2006-421
Onderwerp: Nieuwe toestand	Getekend: J. Klein	b 14-11-2007	
	Schaal: 1:100	c	Bladnr.: 002b
Opdrachtgever: Bob Soederhuizen Beheer Saturnustraat 1 1443 AA Purmerend	Formaat: A1	d	
	Fase: Bouwaanvraag	e	

Transplein 8, 1441 GP Purmerend, Telefoon: 0299-434 635, Telefax: 0299-406 436, Internet: www.ewp.nl, E-mail: info@ewp.nl