




Begane grond
 Spants en plattegrond zijn gebaseerd op foto's en bestaande tekeningen. Het is niet gegarandeerd dat de afmetingen en de afstanden in het werk te controleren zijn.

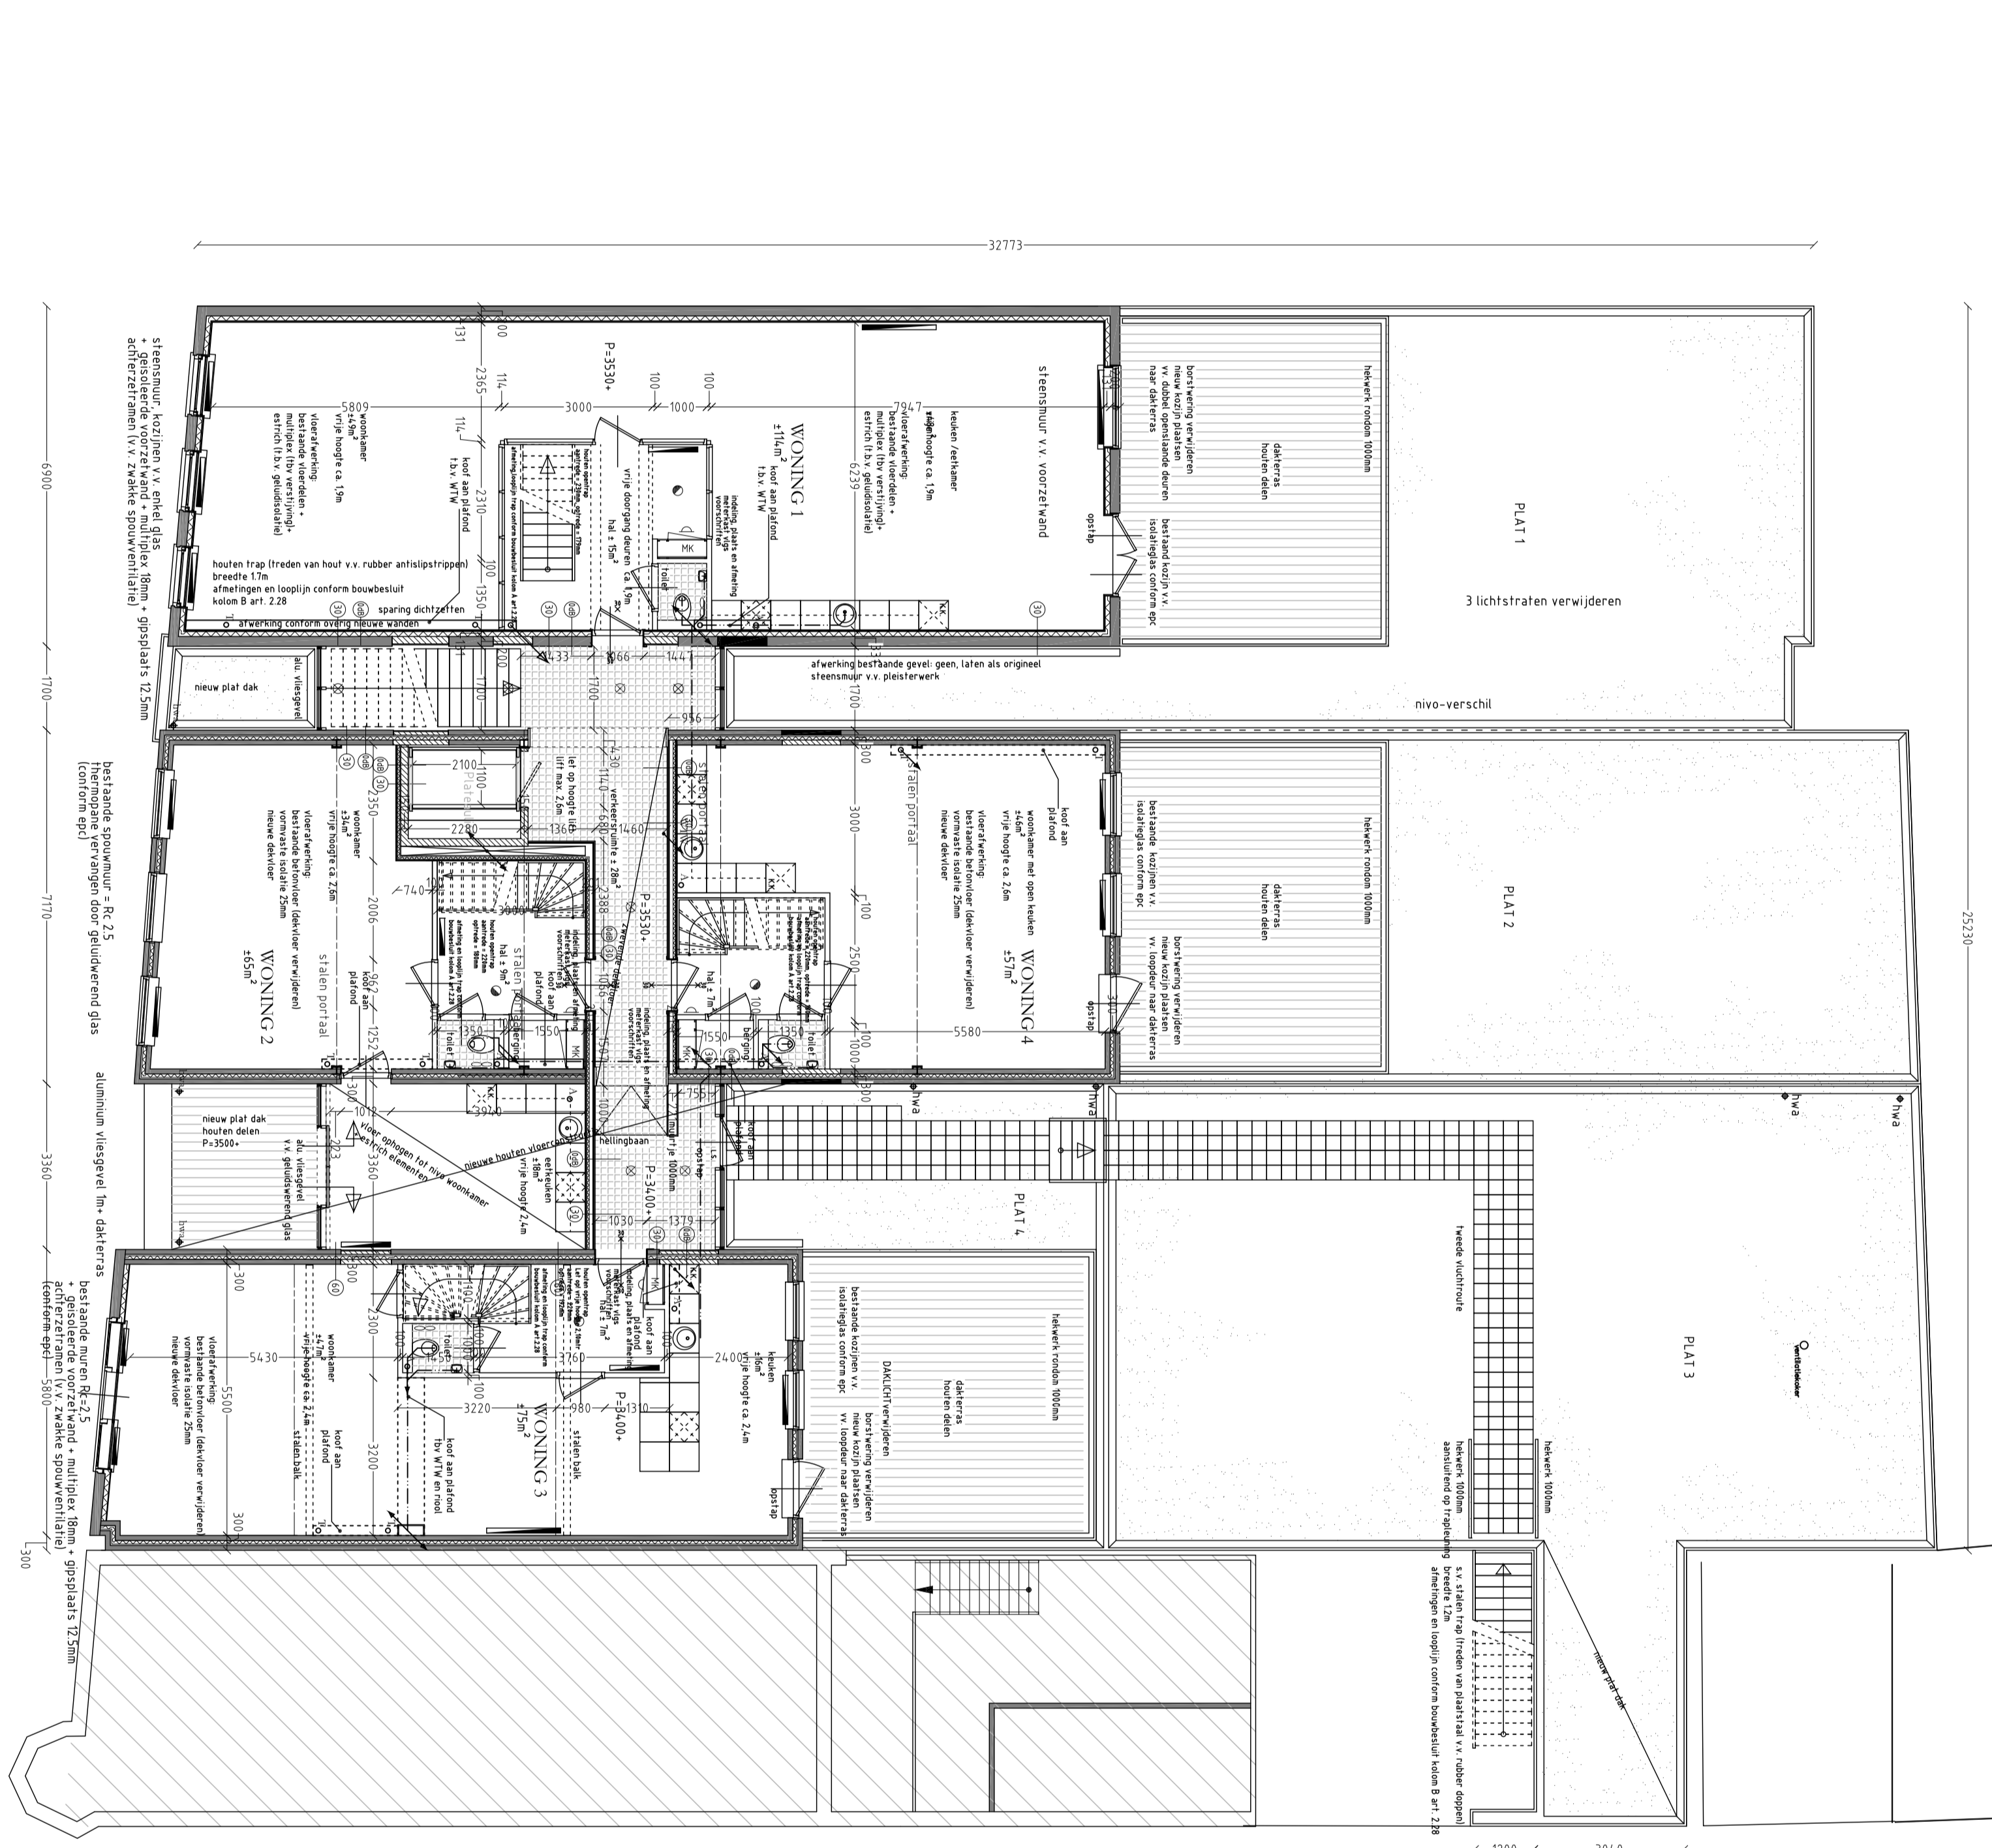


Eerste verdieping
 Spants en plattegrond zijn gebaseerd op foto's en bestaande tekeningen. Het is niet gegarandeerd dat de afmetingen en de afstanden in het werk te controleren zijn.

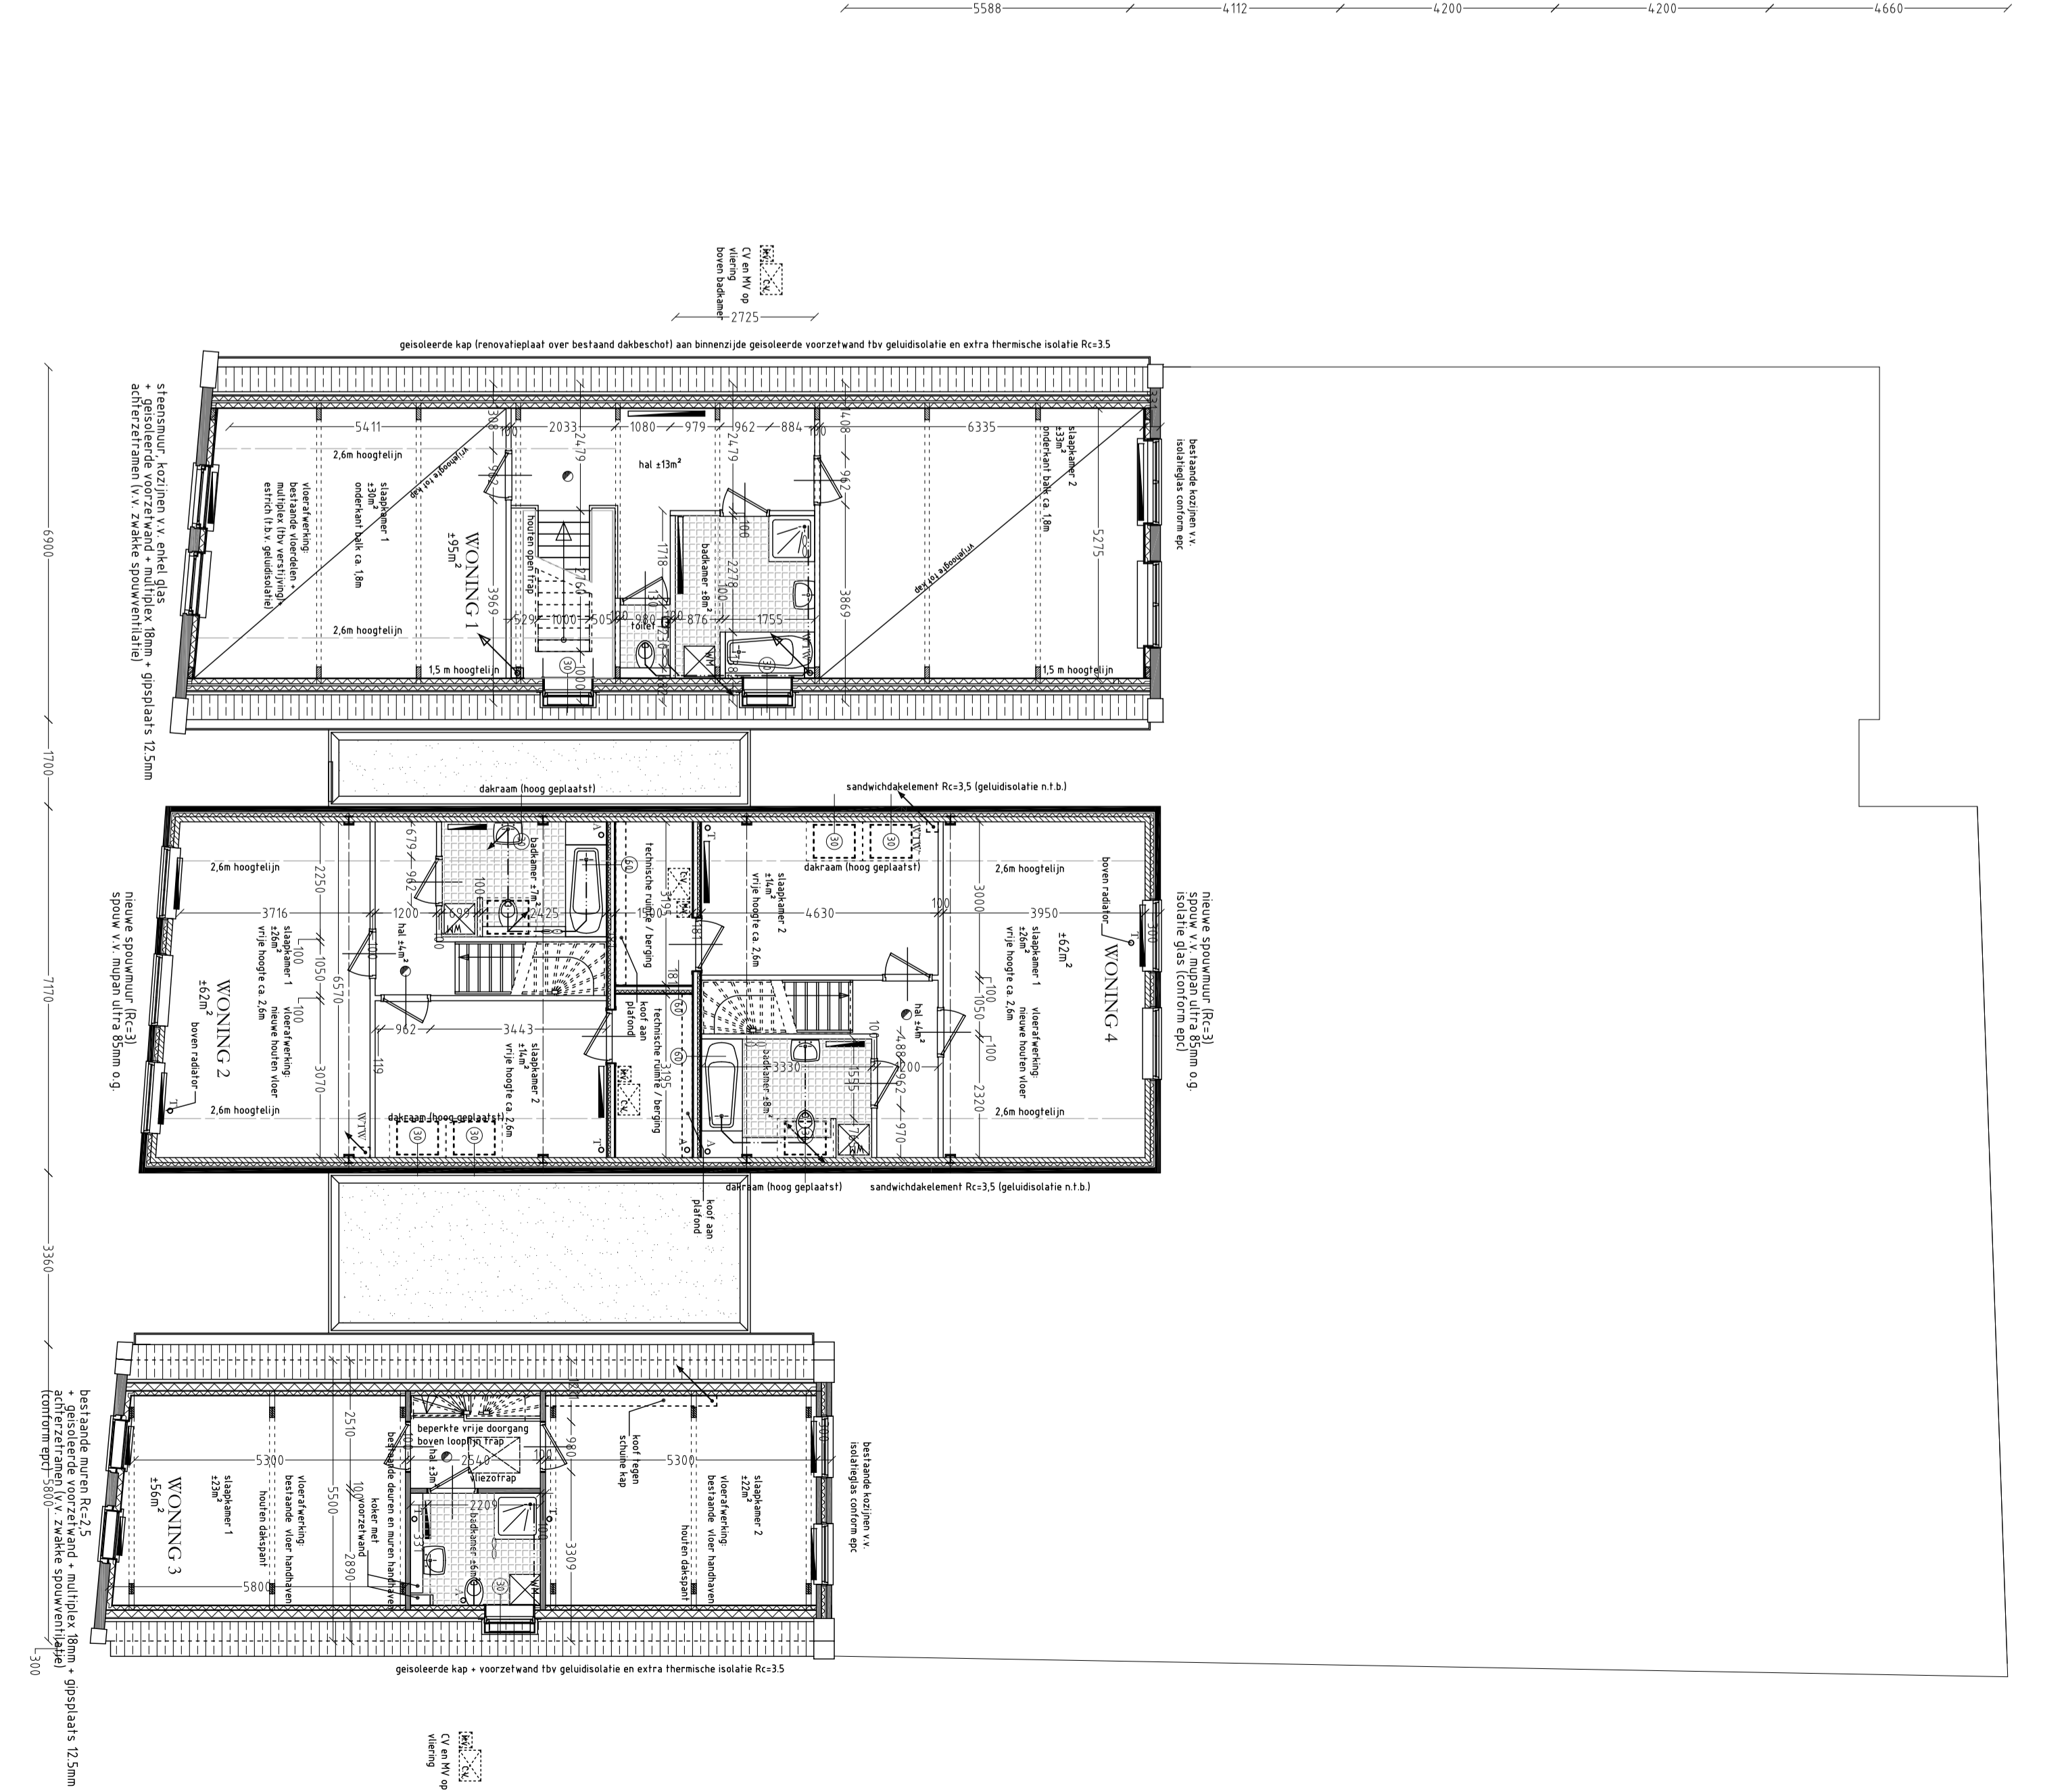



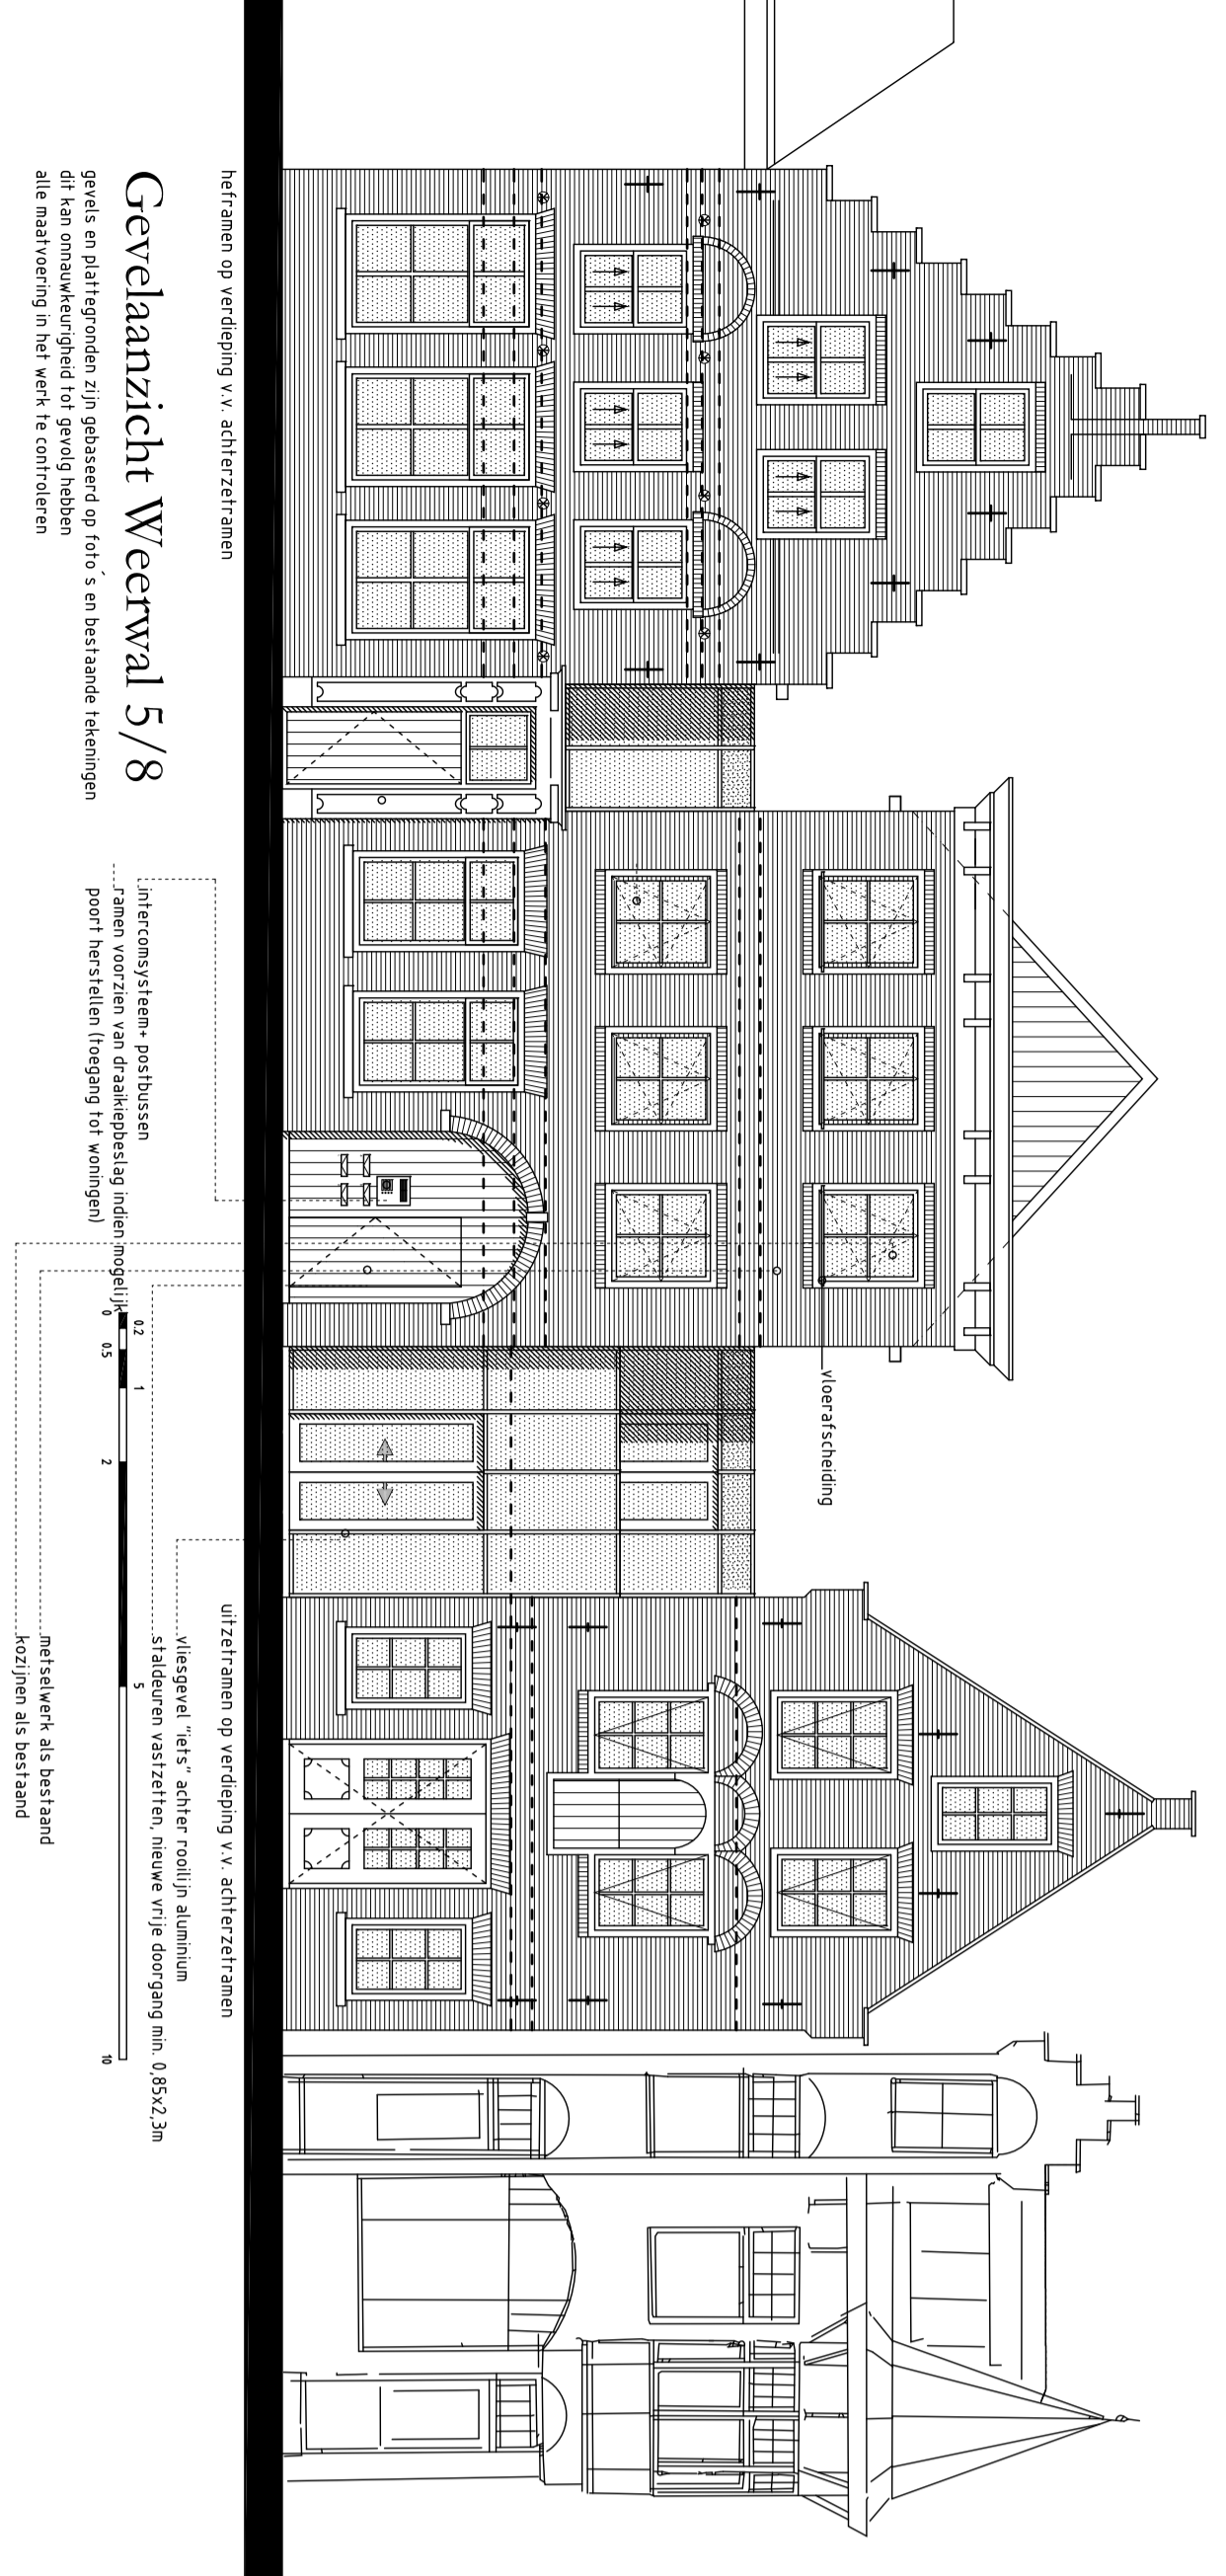


Gevelaanzicht Weerwal 5/8

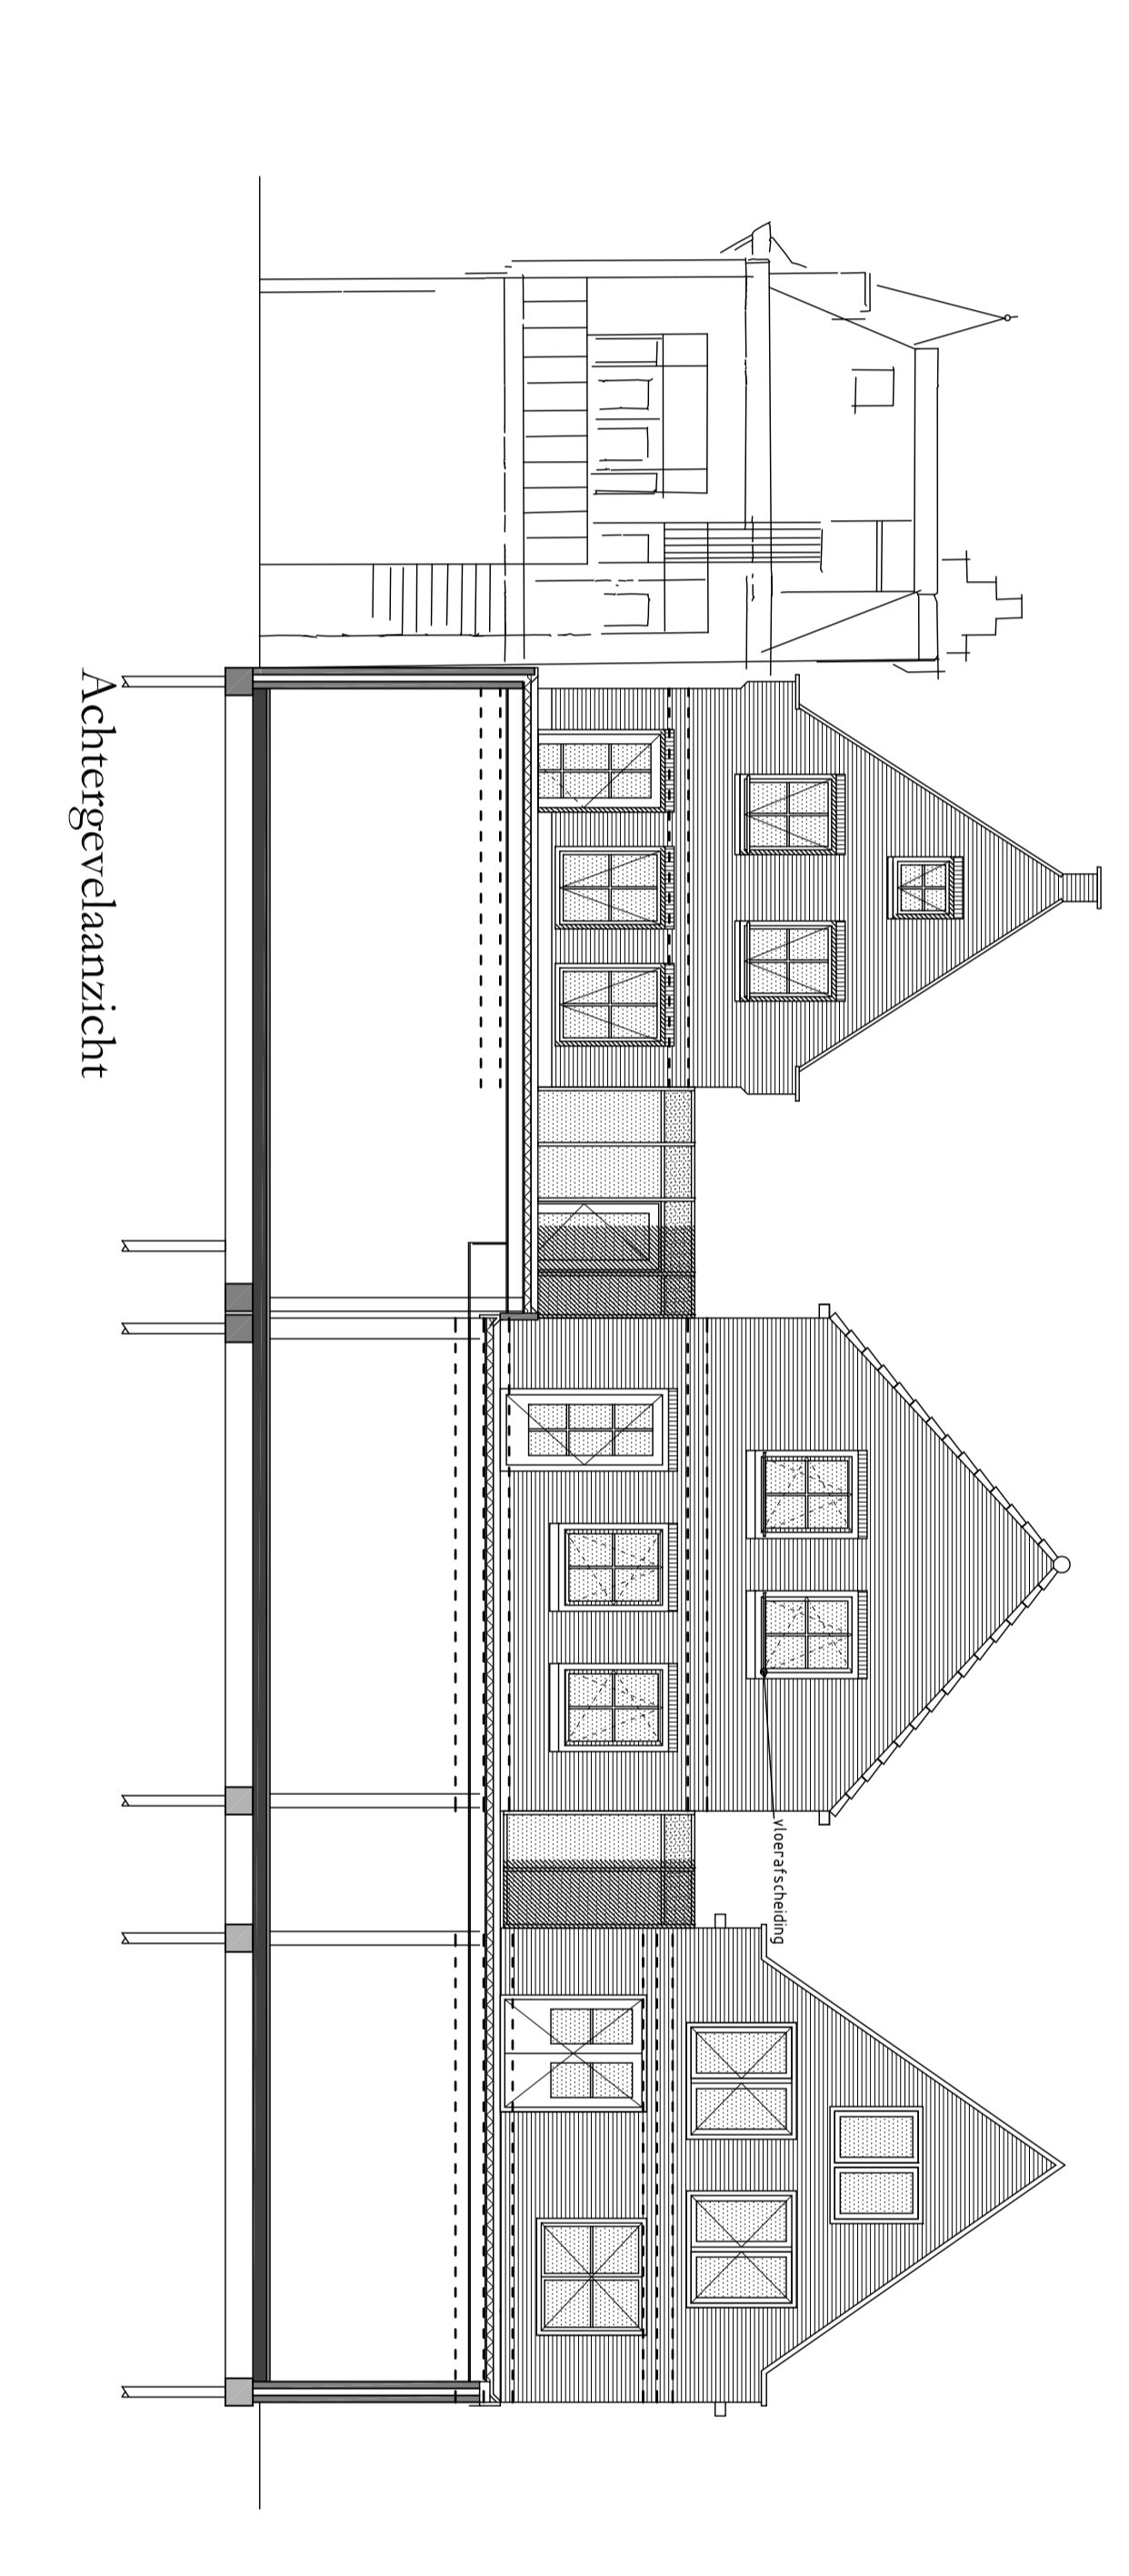


Achtergevelaanzicht

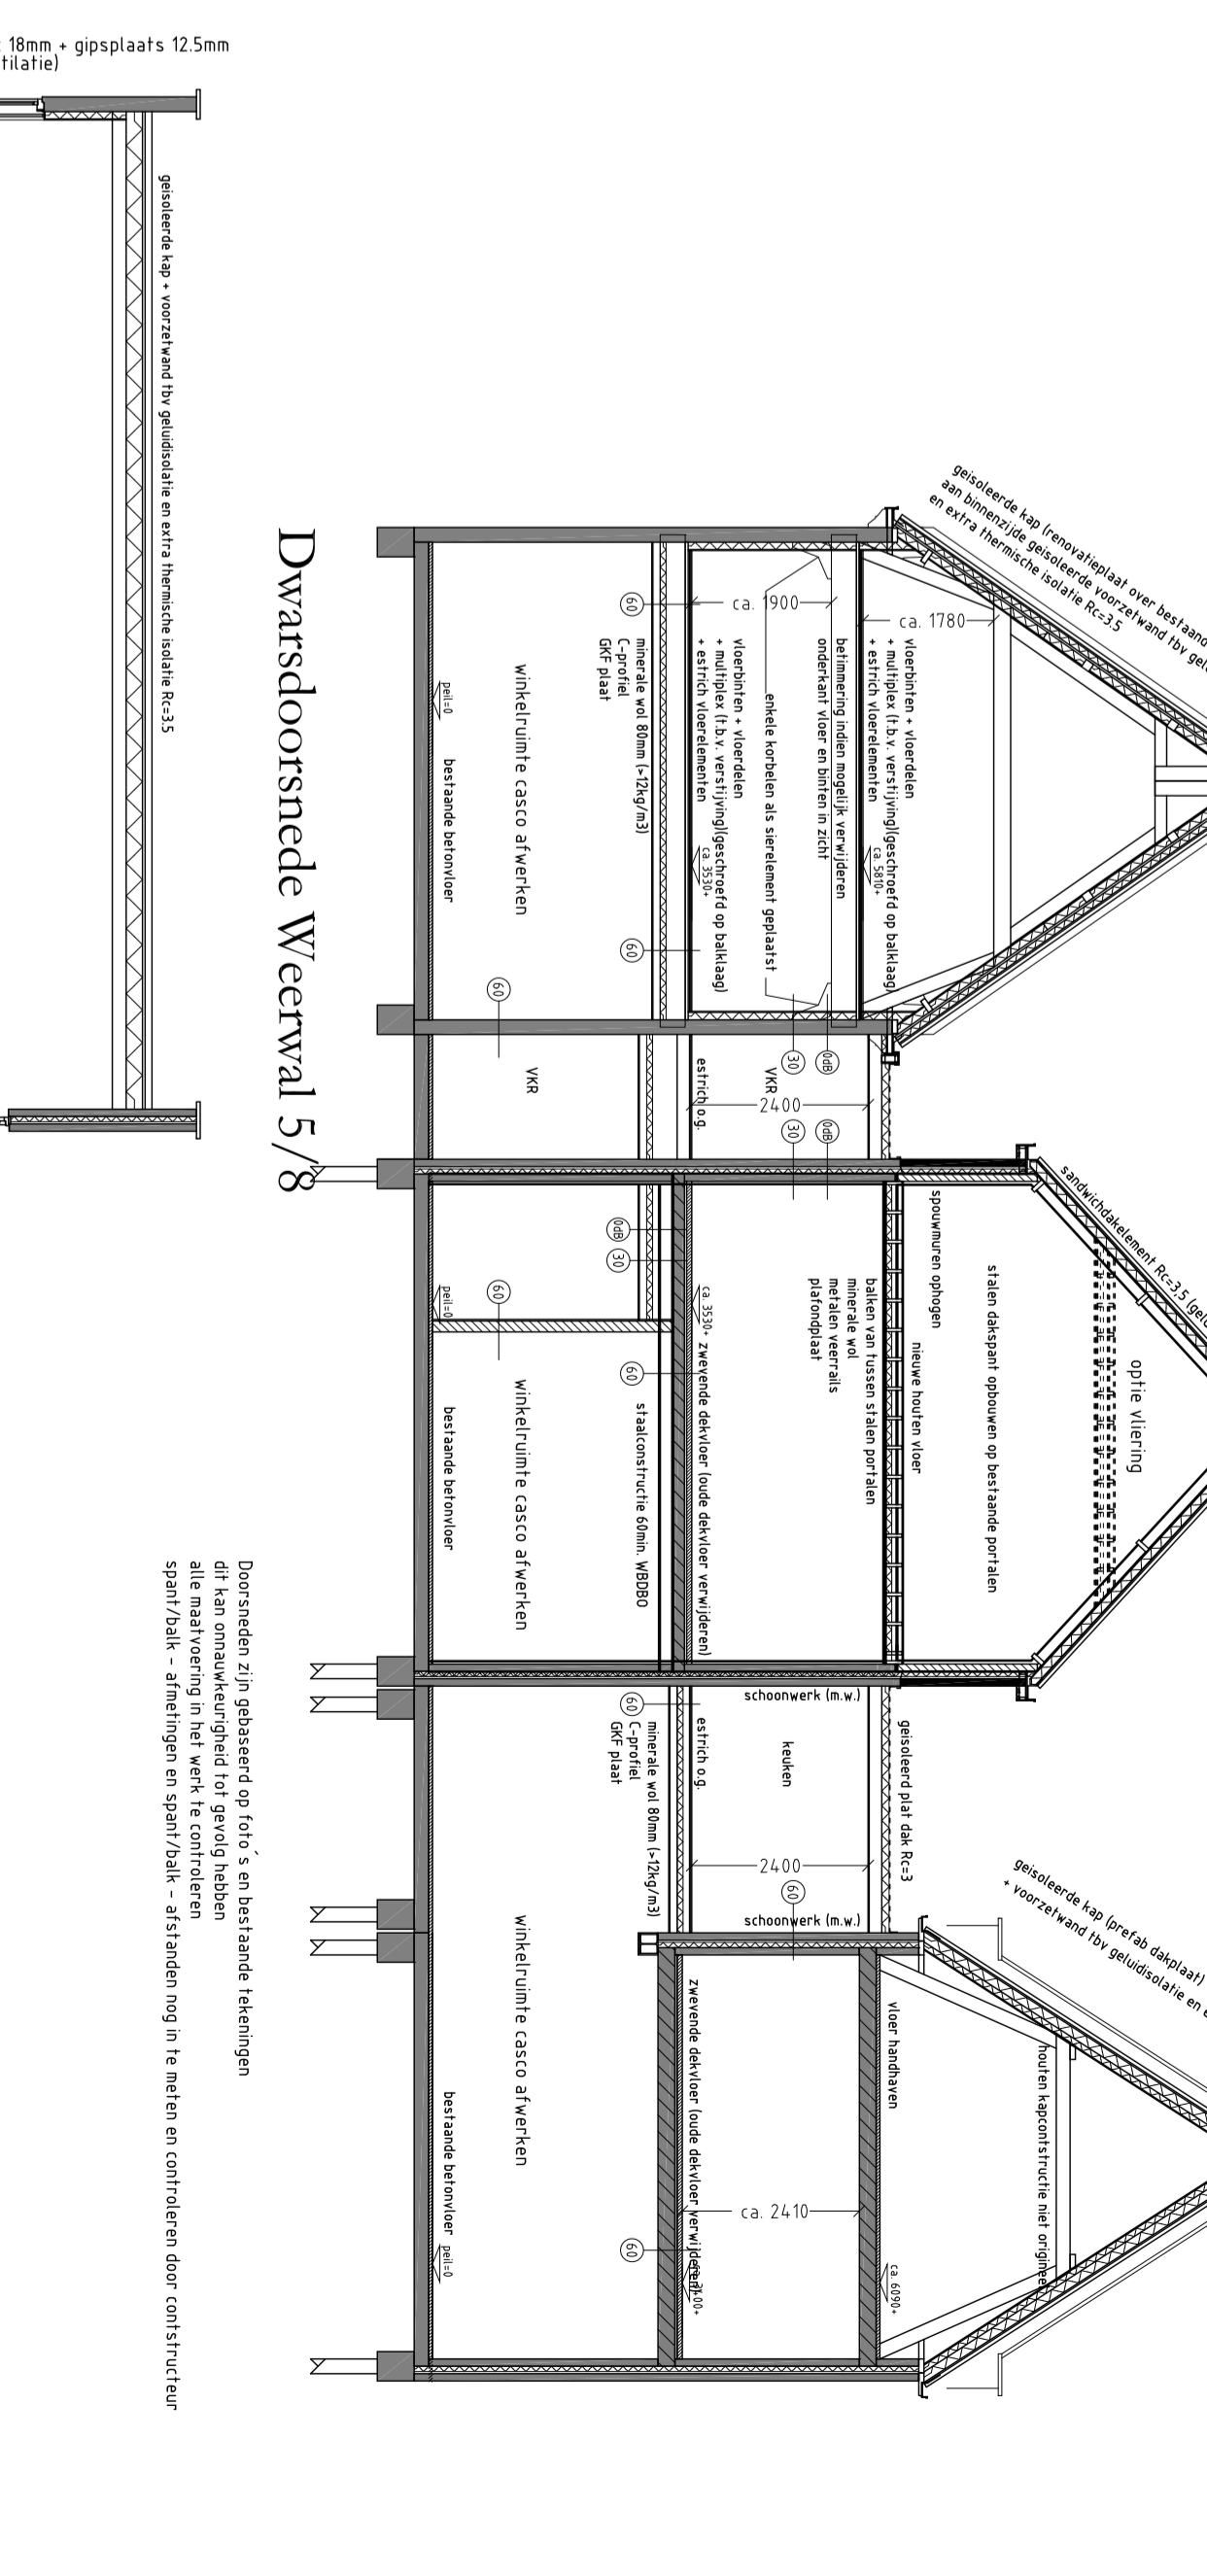


Dwarsdoorsnede Weerwal 5/8

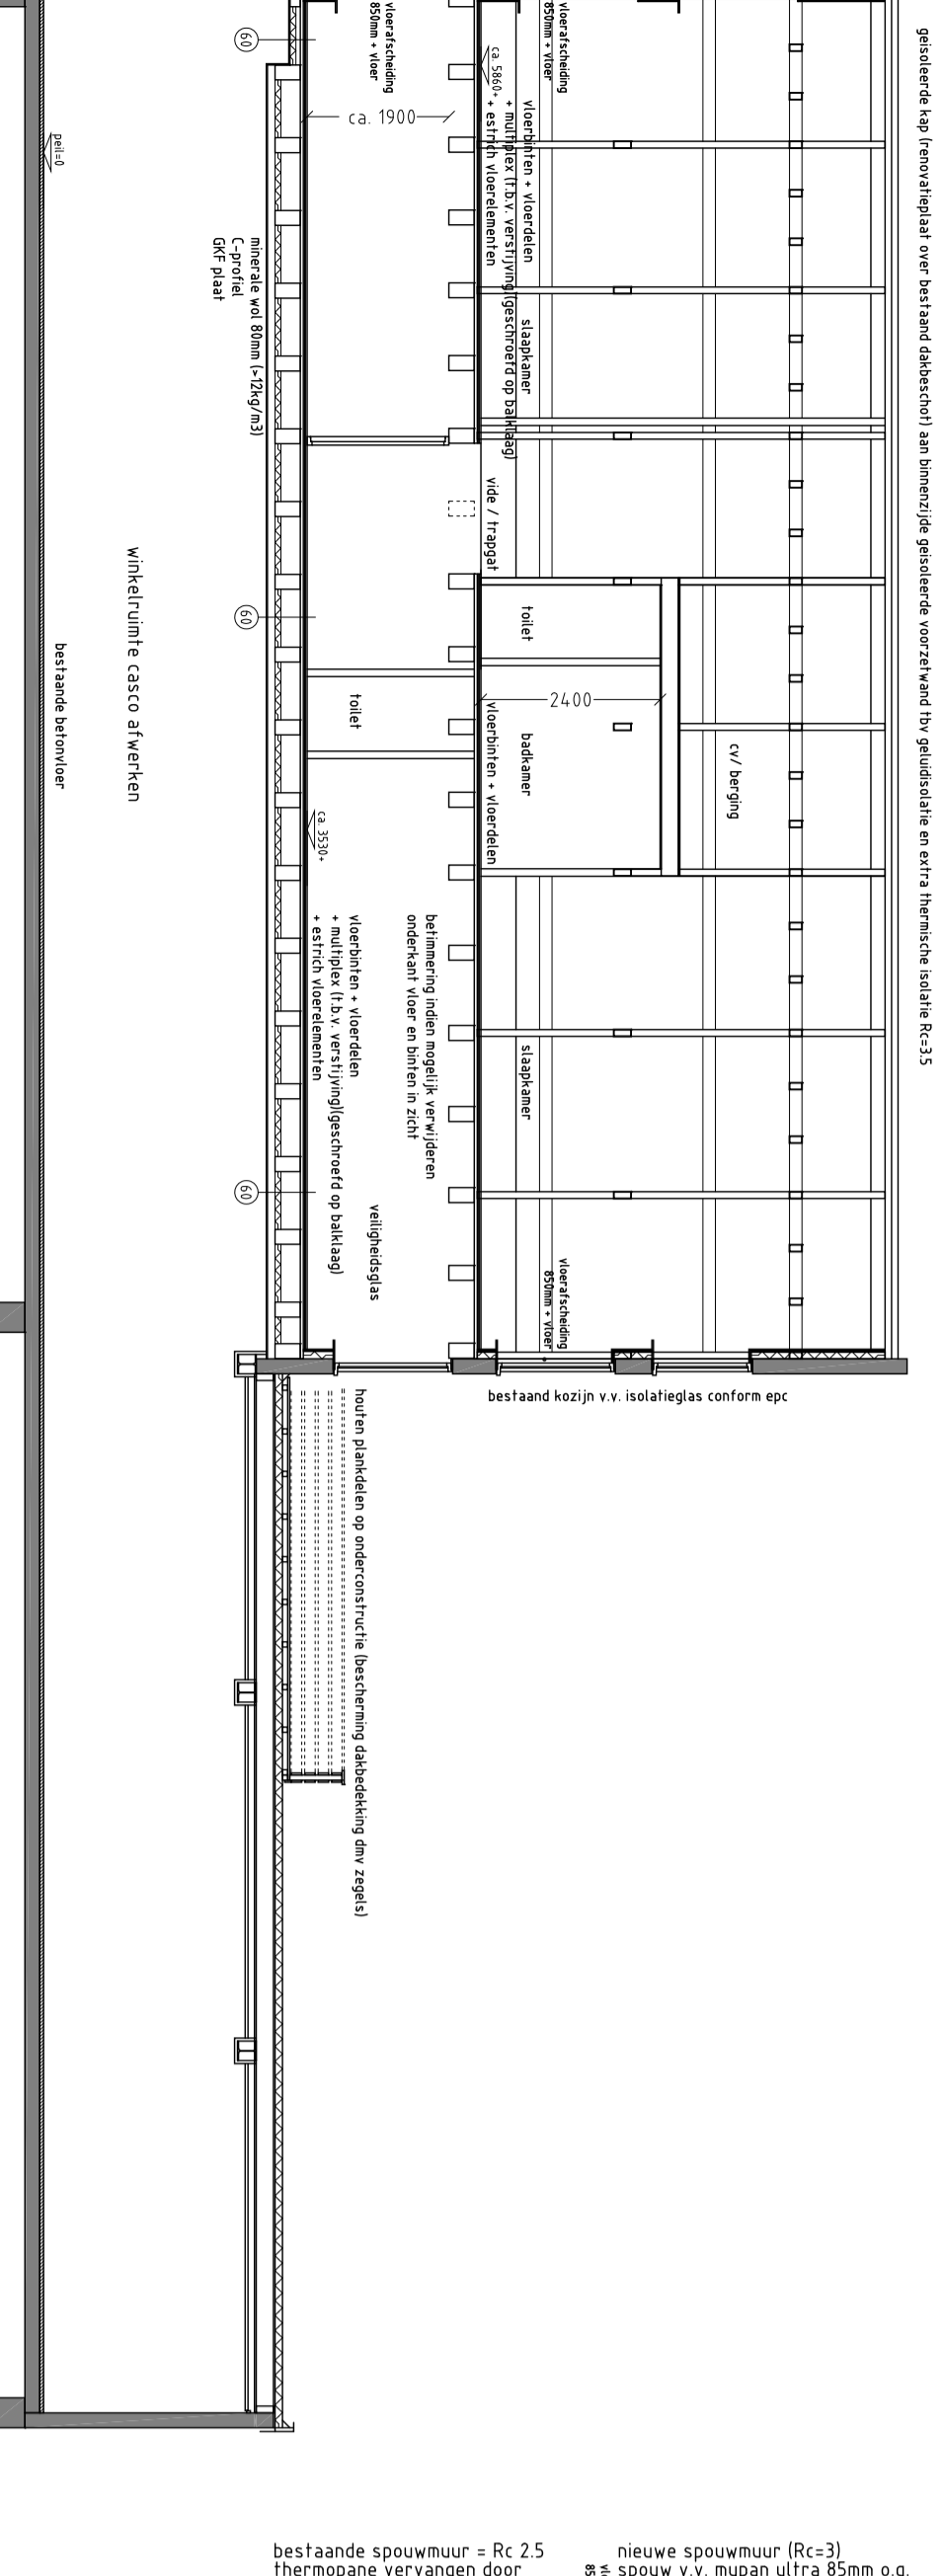

Langsdoorsnede Weerwal 8

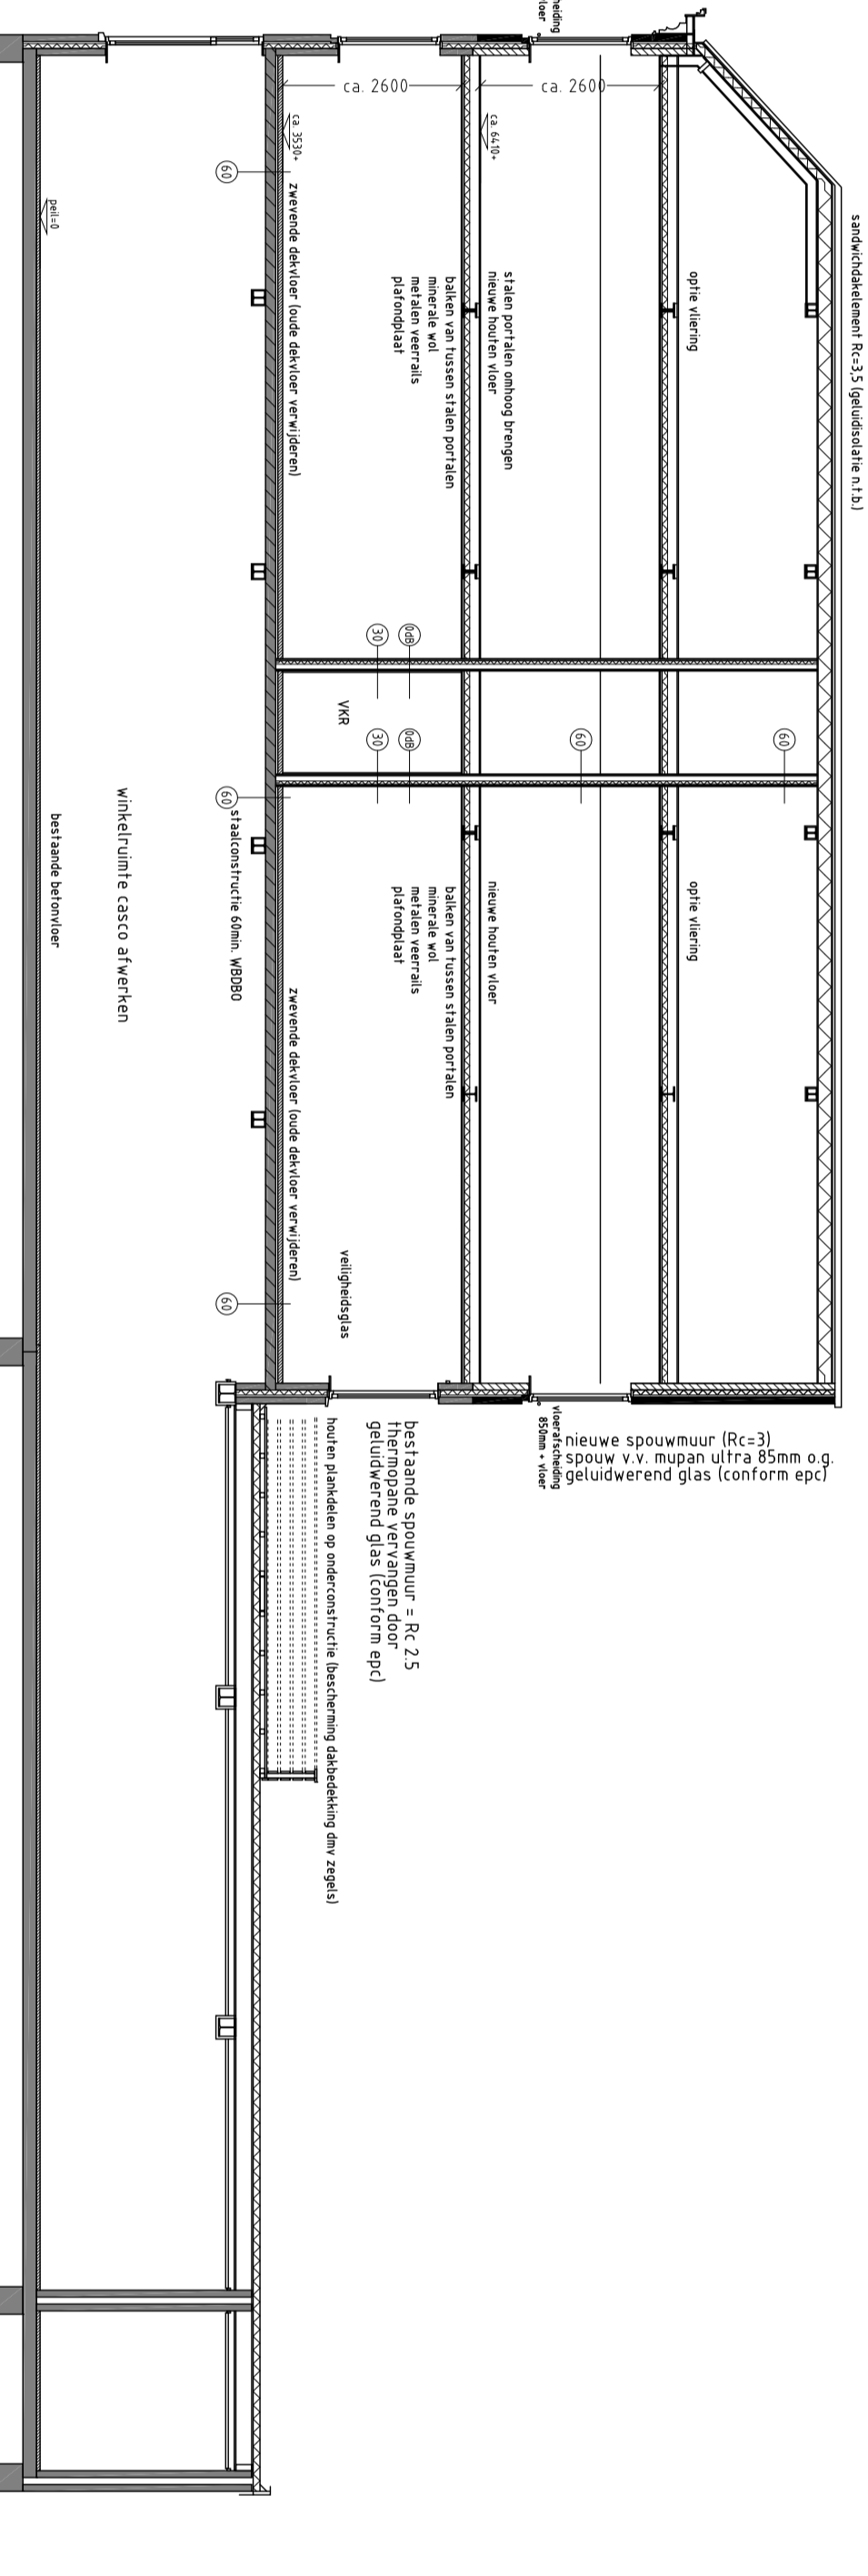

Langsdoorsnede Weerwal 6-7

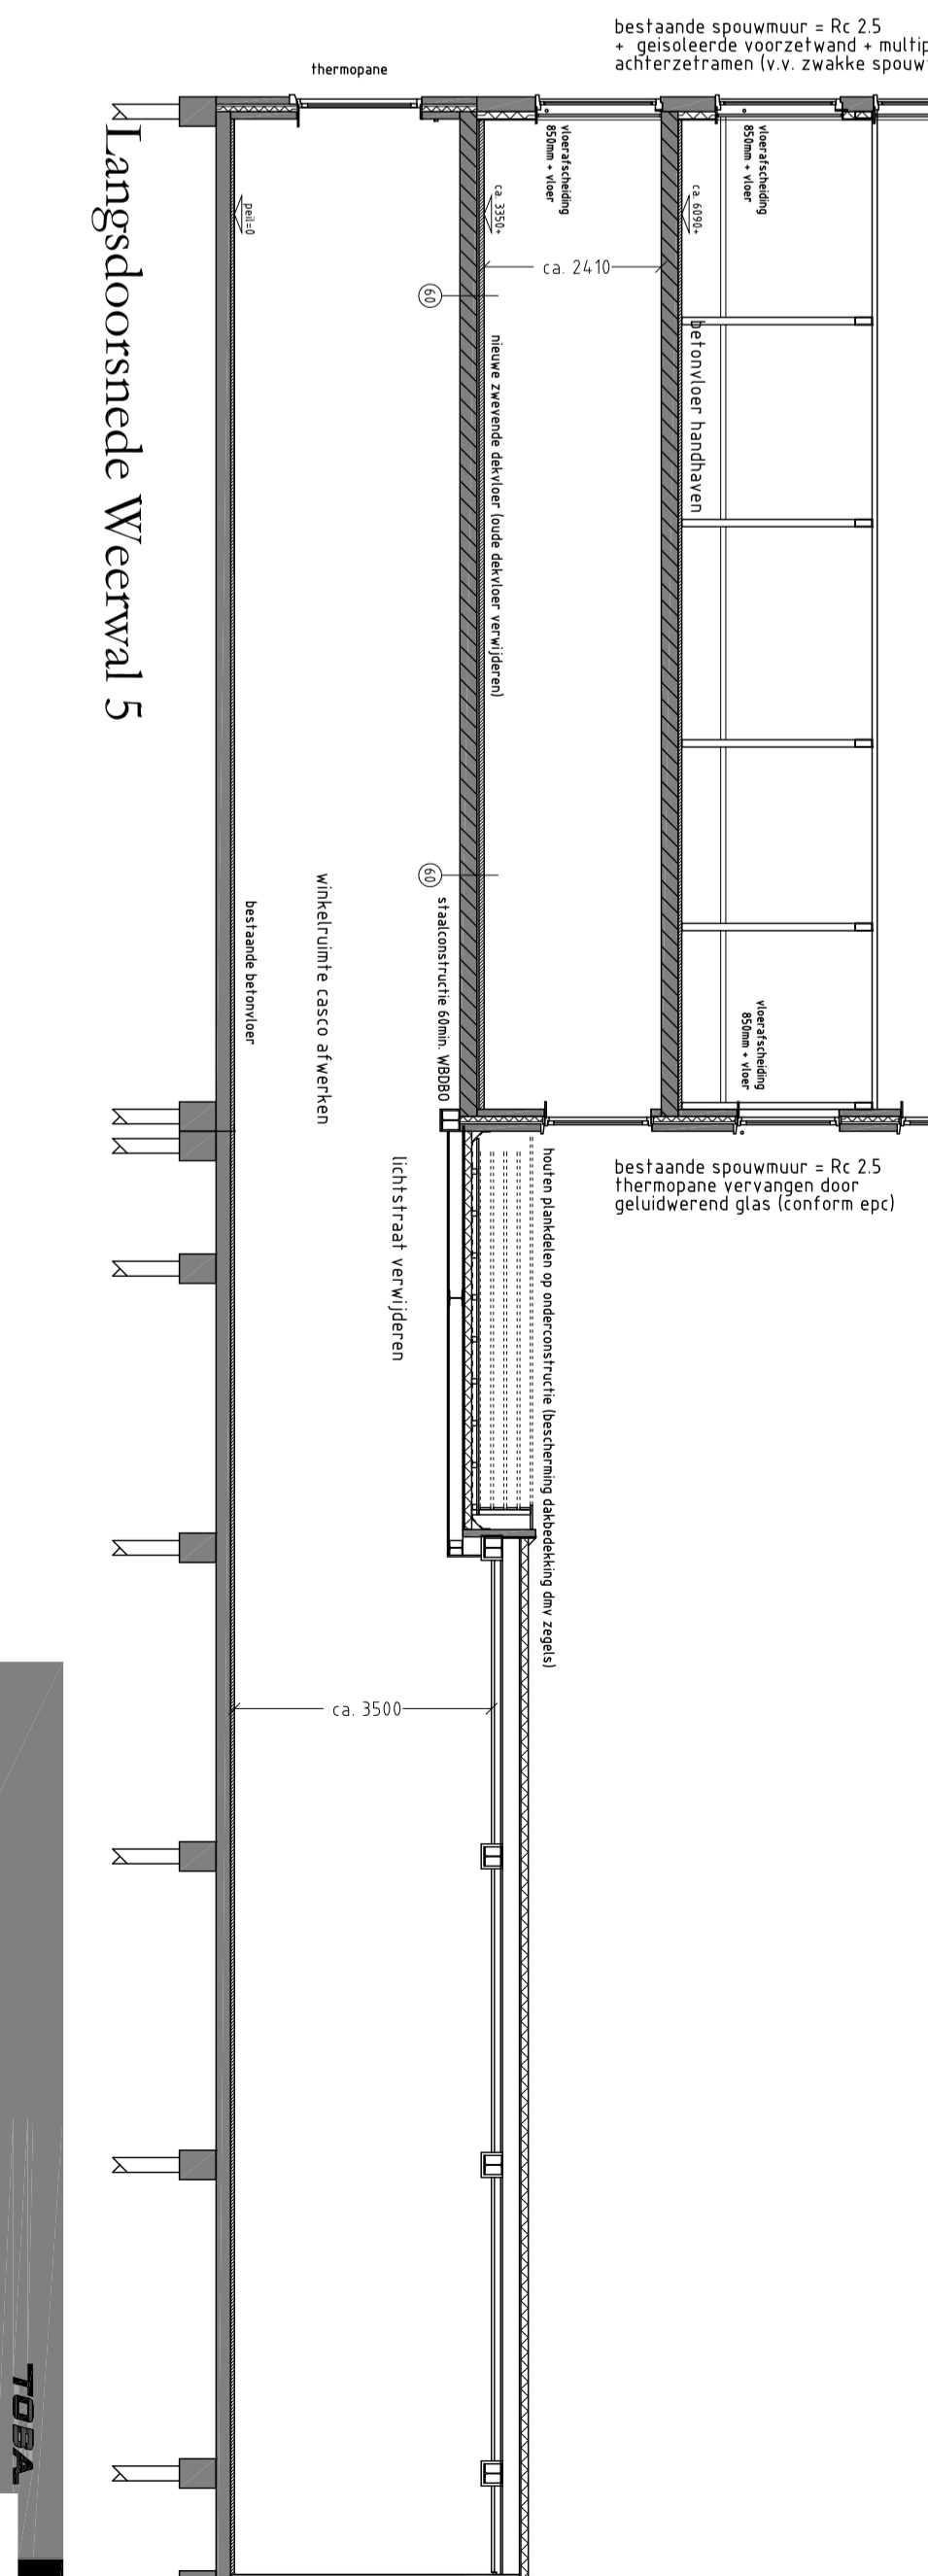

Langsdoorsnede Weerwal 5
 Spants en plattegrond zijn gebaseerd op foto's en bestaande tekeningen. Het is niet gegarandeerd dat de afmetingen en de afstanden in het werk te controleren zijn.

WOONGEBOUW EN WINKELRUIMTE
WEERWAL 5/8 te PUMPEREND
te PUMPEREND

RENVOOI

