



DOORSNEDEN A-A
1:100

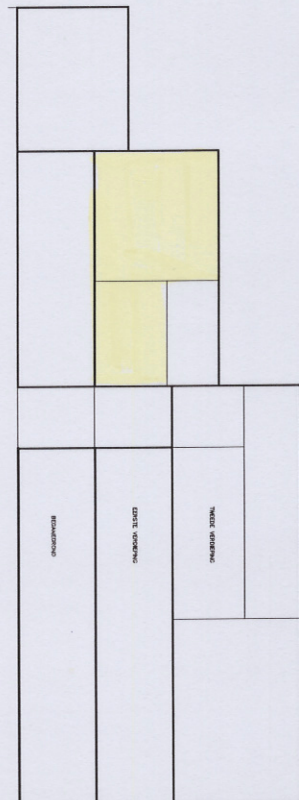

DOORSNEDEN B-B
1:100

VOORGEDRAGEN SPLITTING IN APPARTEMENTRECHTEN VAN DE
PERCELEN KADASTRAAL BEKEND.
gemeente PURMEREND sectie C nr.: 3668

d.d. de Notaris:

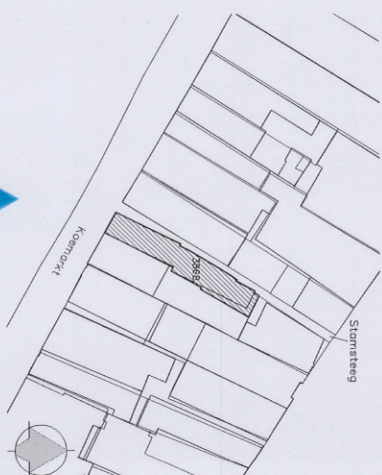

SITUATIE 1:500

EWVP BV
Purmerend

Ontwerp
Bouwadvies
Construc

Project:	Splitting appartementen 1441 DA Purmerend	Datum: 02-06-2009	nr: 1846-2009	Wet:	2005-339
Onderwerp:	Splittingtoelating	Gegevens: R. de Haas	b:	c:	
Onderzoek:	POG Bepoort BV Postbus 121 1441 AC Purmerend	Schaal: 1:100	Formaat: A1	d:	
		Fac: Splitting	c:		SP1

BEGANEGROND
1:100

1E VERDIEPING
1:100

2E VERDIEPING
1:100

