


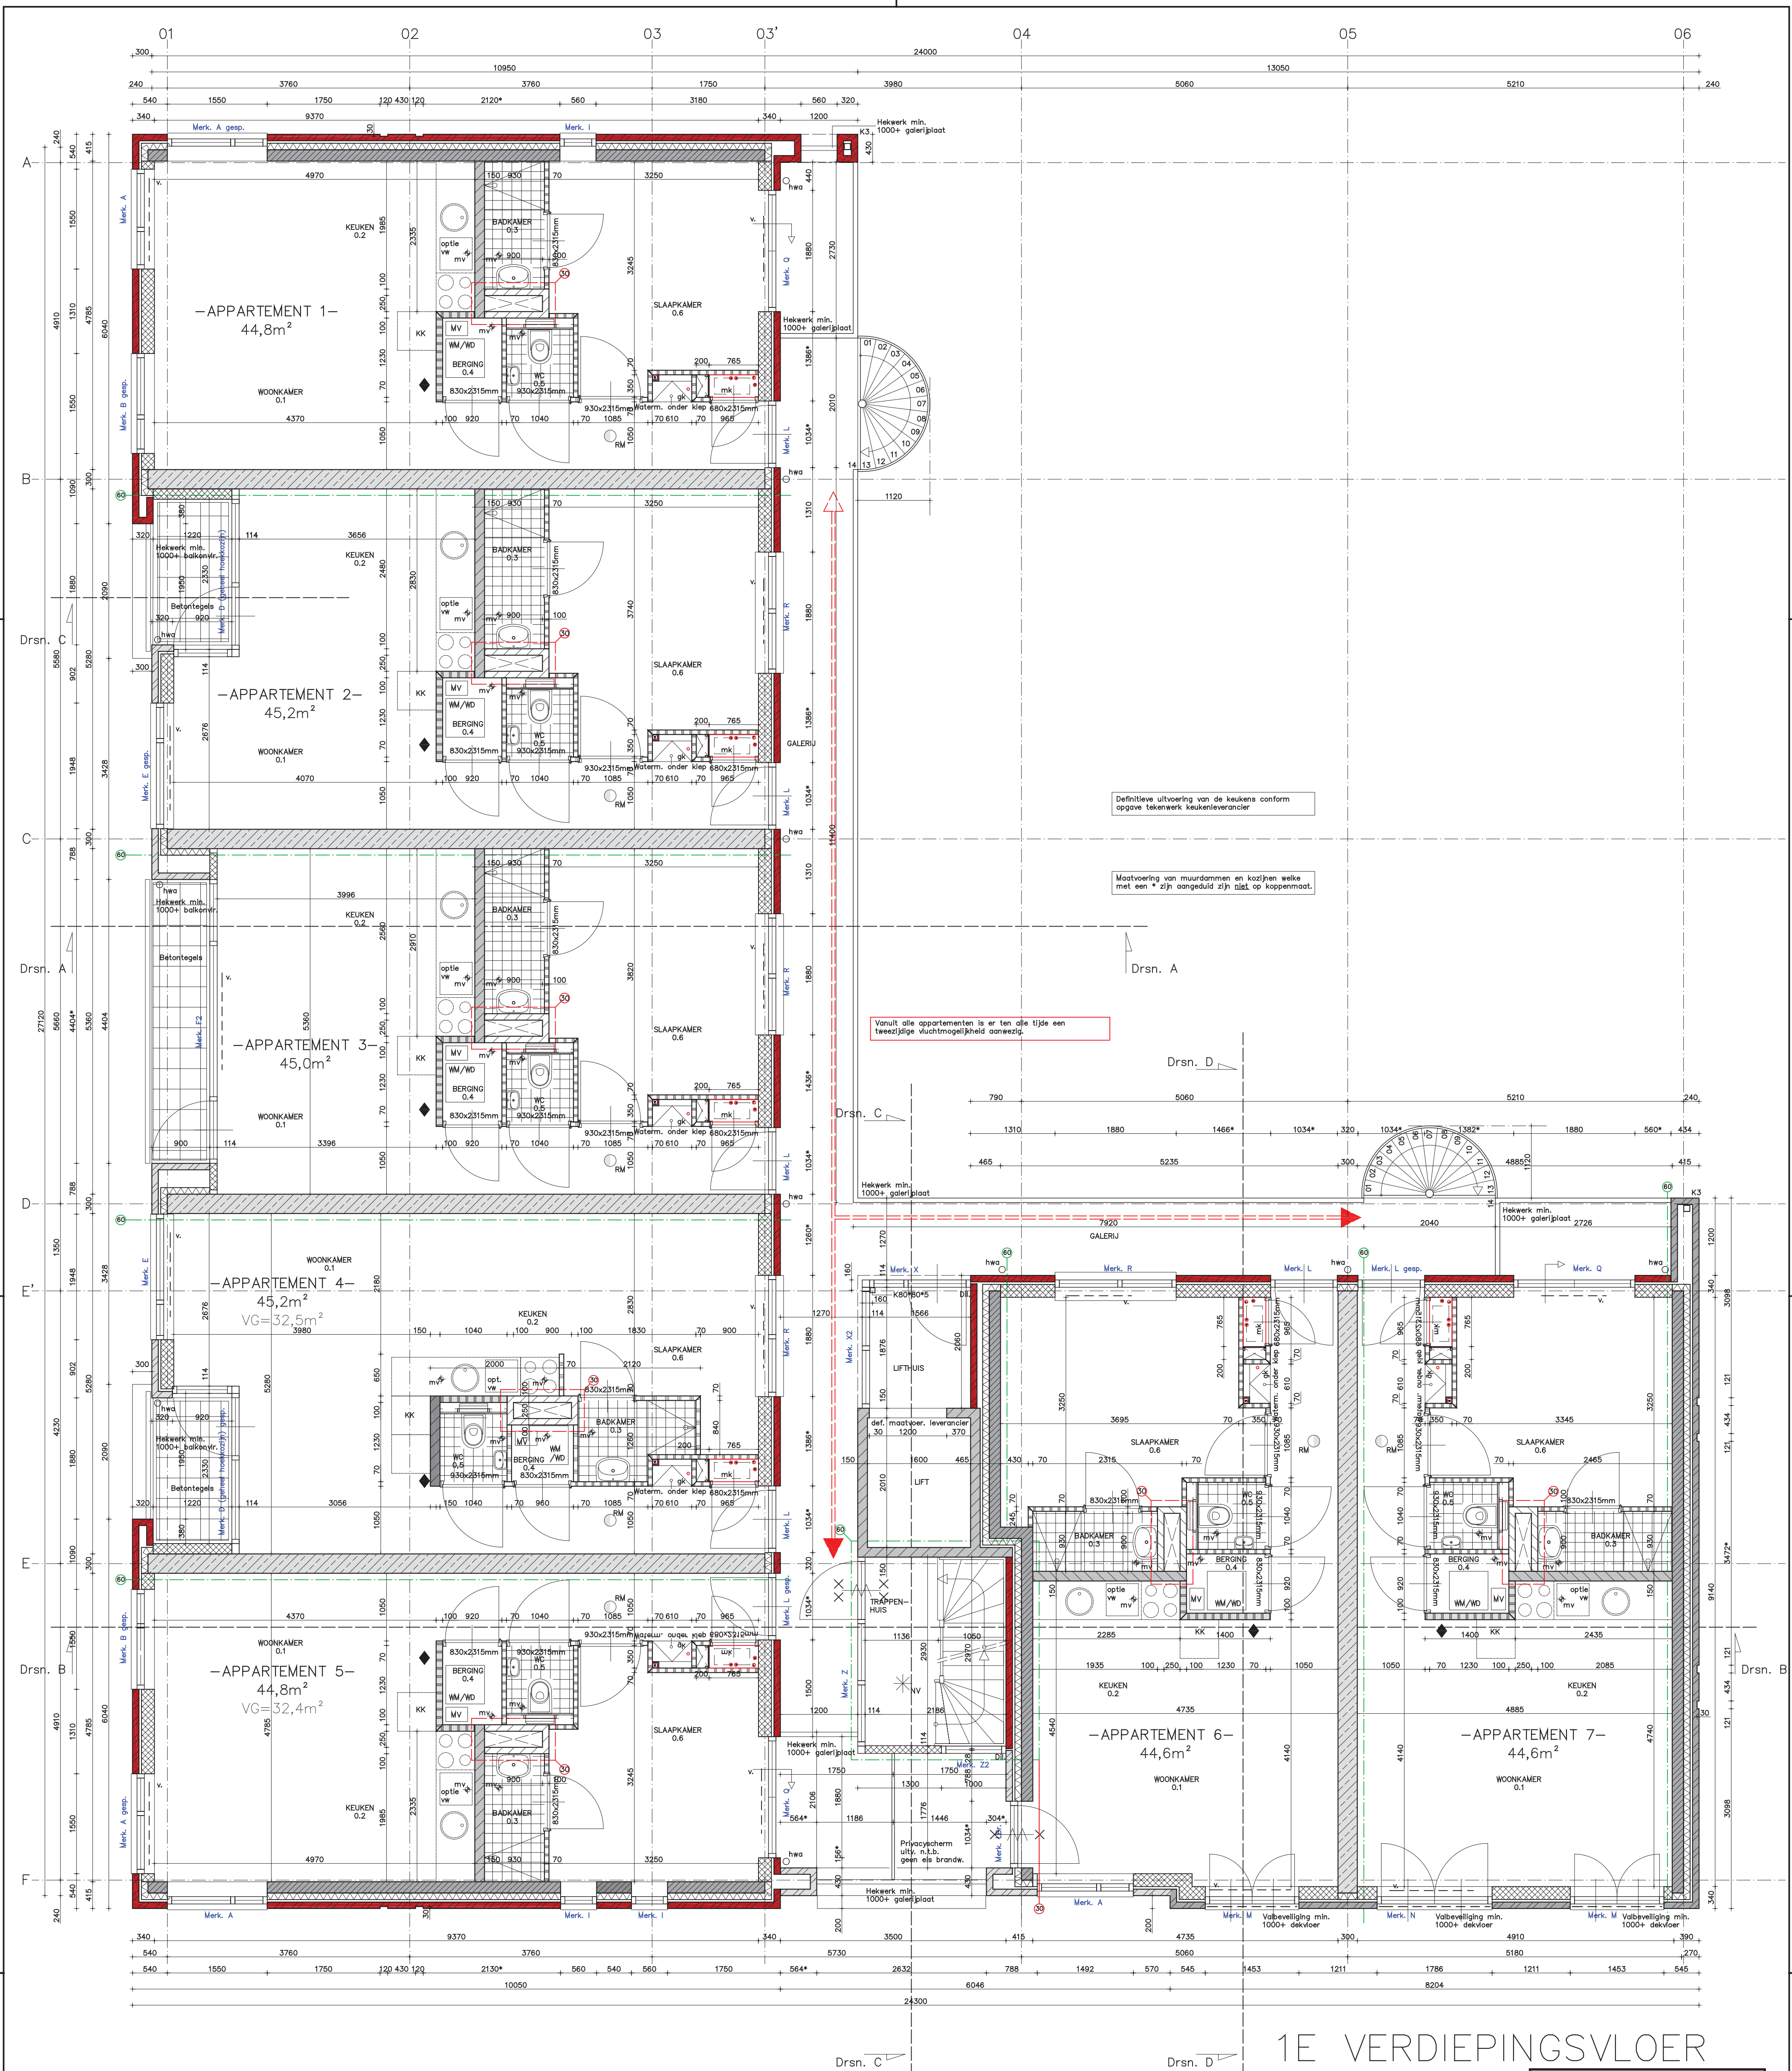


1E VERDIEPINGSVLOER

Behoort bij besluit van burgemeester en wethouders van Purmerend, namens dezen, de teammanager Vergunningen: 3351065

J.H.H. de Bruijn

Ter controle

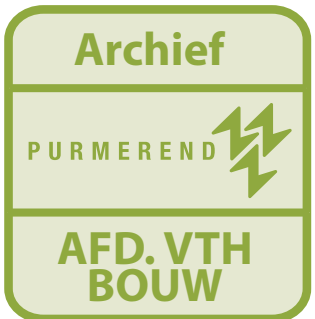

Project: Nieuwbouw 21 appart. + praktijk. Pleinbuurt 1 (kavel D1) Kop van West te Purmerend	Datum: 22-12-2017 Getekend: R. de Haas Schaal: 1:100 Formaat: A1	Wijziging: d a b c g
Onderwerp: Werktekening plattegr. 1e verd.	Opdrachtgever: Pasvan BV (Dhr. A.M. Muhamed) Wabenstraat 20 1624 GM Hoorn	Projectfase: Uitvoering Werknr.: 2015-083 Bladnr.: WT-01

RENOVOOI

TRAPPENVOOI	Opbrede	Aantrede	Trap.	Wijk hoogte
1e verd. - 1e verd.	188	220	800	2300
2e verd. - 2e verd.	188	220	800	2300
3e verd. - 3e verd.	188	220	800	2300

Alle trappen zijn conform BB artikel 2.35, voorzien van leuningen b.k. 1000+ loopp. Hekwerken b.k. 1000+ v. lussenmaat van de spijlen max. 100 mm, geen opstapmogelijkheid.

◆ Gebouw voorzien van een spreukinstallatie volgens afdeling 6.11 Tegenover van veel voorkomende criminaliteit, nieuwbouw volgens artikel 6.50 en 6.51

- WM Wasmachine opstelplaats indicatief
- CV Centrale verwarmingsunit indicatief
- MV Mechanische afzuigunit indicatief
- KK Koelkast opstelplaats indicatief
- hwa Hemelwaterafvoer
- VR Room voorzien van ventilatierooster
- R Radiator
- MK Meterkast
- OK Garderobe kast boven watermeterkast indicatief

- Vluchtweg aanduidingsbord/transparent verlichtingsarmaturen, uitvoering van de symbolen "UIT" en "NOODUITGAANG" conform de pictogrammen zoals deze zijn vermeld in de NEN 6088. Projectie conform hoofdstuk 11 van het boekwerk "brandveiligheidsinstallaties" van de Nederlandse Vereniging voor Brandveiligheid en Rampenbestrijding (NVBR), 1e druk september 2002 en de NEN-EN 1838
- Spiegelkastbuiser gevuld met termiten 6 Kg. BRANDHASPEL 30m/20mm/6mm; Welke voldoet aan het gestelde in hoofdstuk 3 van het boekwerk "brandveiligheidsinstallaties" van de Nederlandse Vereniging voor Brandveiligheid en Rampenbestrijding (NVBR), 1e druk september 2002 en de NEN-EN 1838
- Stuurluik volgens opgave brandweer
- Handmelder
- Slow whoop 105 dB
- Scheidingslijp 30 min. weerstand tegen Brand-Doorslag en Brand-Overslag conform NEN 6068 of de NEN-EN 13501-2
- Scheidingslijp 60 min. weerstand tegen Brand-Doorslag en Brand-Overslag conform NEN 6068 of de NEN-EN 13501-2
- Deur die zelfsluitend is uitgevoerd in combinatie met het kozijn een brandwerendheid bezit van tenminste 30 minuten
- Deur die zelfsluitend is uitgevoerd in combinatie met het kozijn een brandwerendheid bezit van tenminste 60 minuten
- Deur in combinatie met het kozijn een brandwerendheid bezit van tenminste 30 minuten
- Deur in combinatie met het kozijn een brandwerendheid bezit van tenminste 60 minuten

- Draadglas gevat in een 30 minuten brandwerende constructie. Glasoppervlakte maximaal 1,7 m², in een segment van maximaal 2,5x2,5 meter. Draadglas is niet toegestaan in een brandwerende constructie van 60 minuten. Draadglas gevat in een rookwerende constructie; glasoppervlakte onbeperkt.
- Deur welke te openen is zonder gebruik te maken van losse hulpmiddelen, bijvoorbeeld sleutels
- Paniekuitgang. Deur moet draaien in de vluchtrichting. Te openen middels een conischak.
- Ruimte voorzien van noodverlichting. Uitvoering en projectie conform hoofdstuk 11 van het boekwerk "brandveiligheidsinstallaties" van de Nederlandse Vereniging voor Brandveiligheid en Rampenbestrijding (NVBR), 1e druk september 2002 en de NEN-EN 1838.
- Blusdekken, met afmeting van 180x200 cm.
- Aansluitpunt mechanisch ventilatiesysteem, afvoer
- Metselwerk dik 100 mm ROOD, koppenmaat 110, lagenmaat 60
- Metselwerk dik 100 mm ZWART, koppenmaat 111, lagenmaat 60
- Metselwerk dik 100 mm WIT, koppenmaat 114, lagenmaat 60
- Kalkzandsteen dik 100 mm
- Kalkzandsteen dik 120 mm
- Kalkzandsteen dik 150 mm
- Kalkzandsteen dik 175 mm
- Kalkzandsteen dik 214 mm
- Kalkzandsteen dik 300 mm
- Gibo dik 70 mm
- Gibo dik 100 mm
- Spouwisolatie
- gelaagd veiligheidsglas
- Colorbel beglazing in kleur conform renvooi