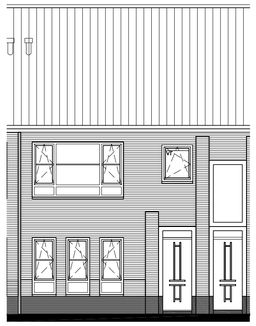

1e verdieping bouwnr. 270
begane grond bouwnr. 269

voorgevel

1e verdieping bouwnr. 274
begane grond bouwnr. 273

voorgevel

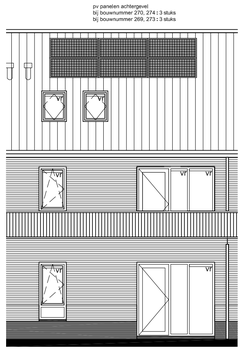

1e verdieping bouwnr. 270, 274
begane grond bouwnr. 269, 273

achtergevel

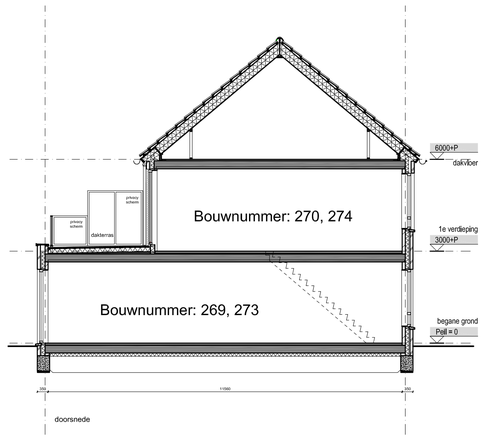

doorsnede

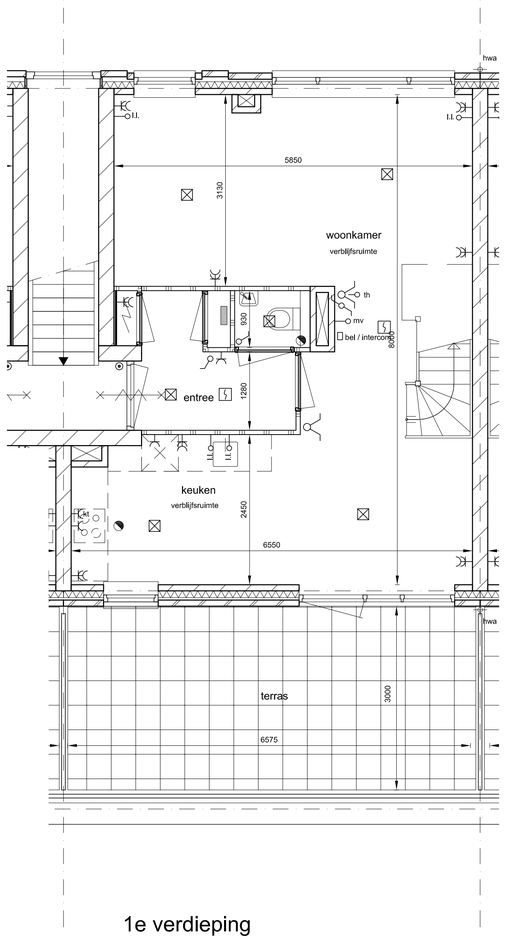

1e verdieping

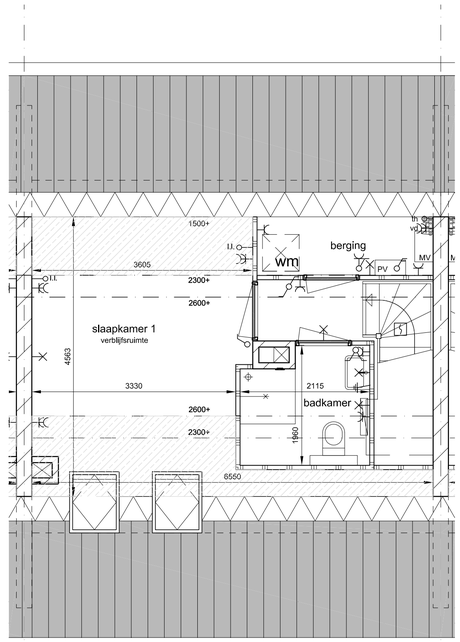

2e verdieping

elektra

- dubbele wandcontactdoos (wcd)
- enkele wandcontactdoos (wcd)
- enkelpolige schakelaar
- serieschakelaar
- wisselschakelaar
- centraaldoos lichtpunt plafond
- wandlicht aansluitpunt
- beldrukker
- rookmelder
- l.l. loze leiding
- kt leiding mbt kooktoestel, 2x230V
- th thermostaat
- mv mechanische ventilatie
- vd wandcontactdoos t.b.v.verdeler vloerverwarming
- tweepolige schakelaar mbt PV panelen
- aarding
- bel

renvooi

- Metselwerk
- Isolatie
- Kalkzandsteen
- Prefab beton
- Lichte scheidingswand
- Meterkast met groepenkast en opstelling stadsverwarming
- MV — Mechanische ventilatie-unit
- PV — PV panelen-unit
- kk / wm / dr — Mogelijke opstelplaats koelkast / wasmachine / droger (aansluiting droger = optioneel).
- kr — Kruipluik, 800x600 mm. Exacte positie nader te bepalen
- Mechanische ventilatie afzuigventiel
- Mechanische ventilatie afzuigventiel in wand
- vr. Ventilatierooster
- Radiator
- Vloerverdeler vloerverwarming
- hwa — Hemelwaterafvoer
- Onbenoemde ruimte agv krijtstreepmethode

opmerkingen

- Positie hemelwaterafvoer kan afwijken van tekening ivm eventuele positie woningen in het bouwblok.
- Plaats en hoeveelheid PV-panelen is onder voorbehoud. Een en ander is conform de Energie Prestatie (EPC)-berekening.
- Voor metselwerk kleuren zie technische omschrijving

SITUATIE

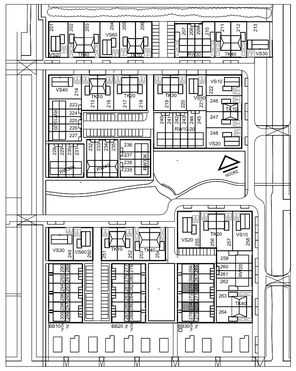

Type BB30T1

Bouwnummers: 270, 274

KBK bouwgroep

MB ARCHITECTEN

project
- De Nieuwe Tuinderij
- Zuidoostbeemster, Fase 2

opdrachtgever
- BPD Ontwikkeling
-

onderwerp
- Type BB30T1
-

schaal
- 1:50/1:100

formaat
- A1

datum
- 15-07-2019

gewijzigd
-

projectnummer
- 1915

tekeningnummer
- KAO Type BB30T1